
 
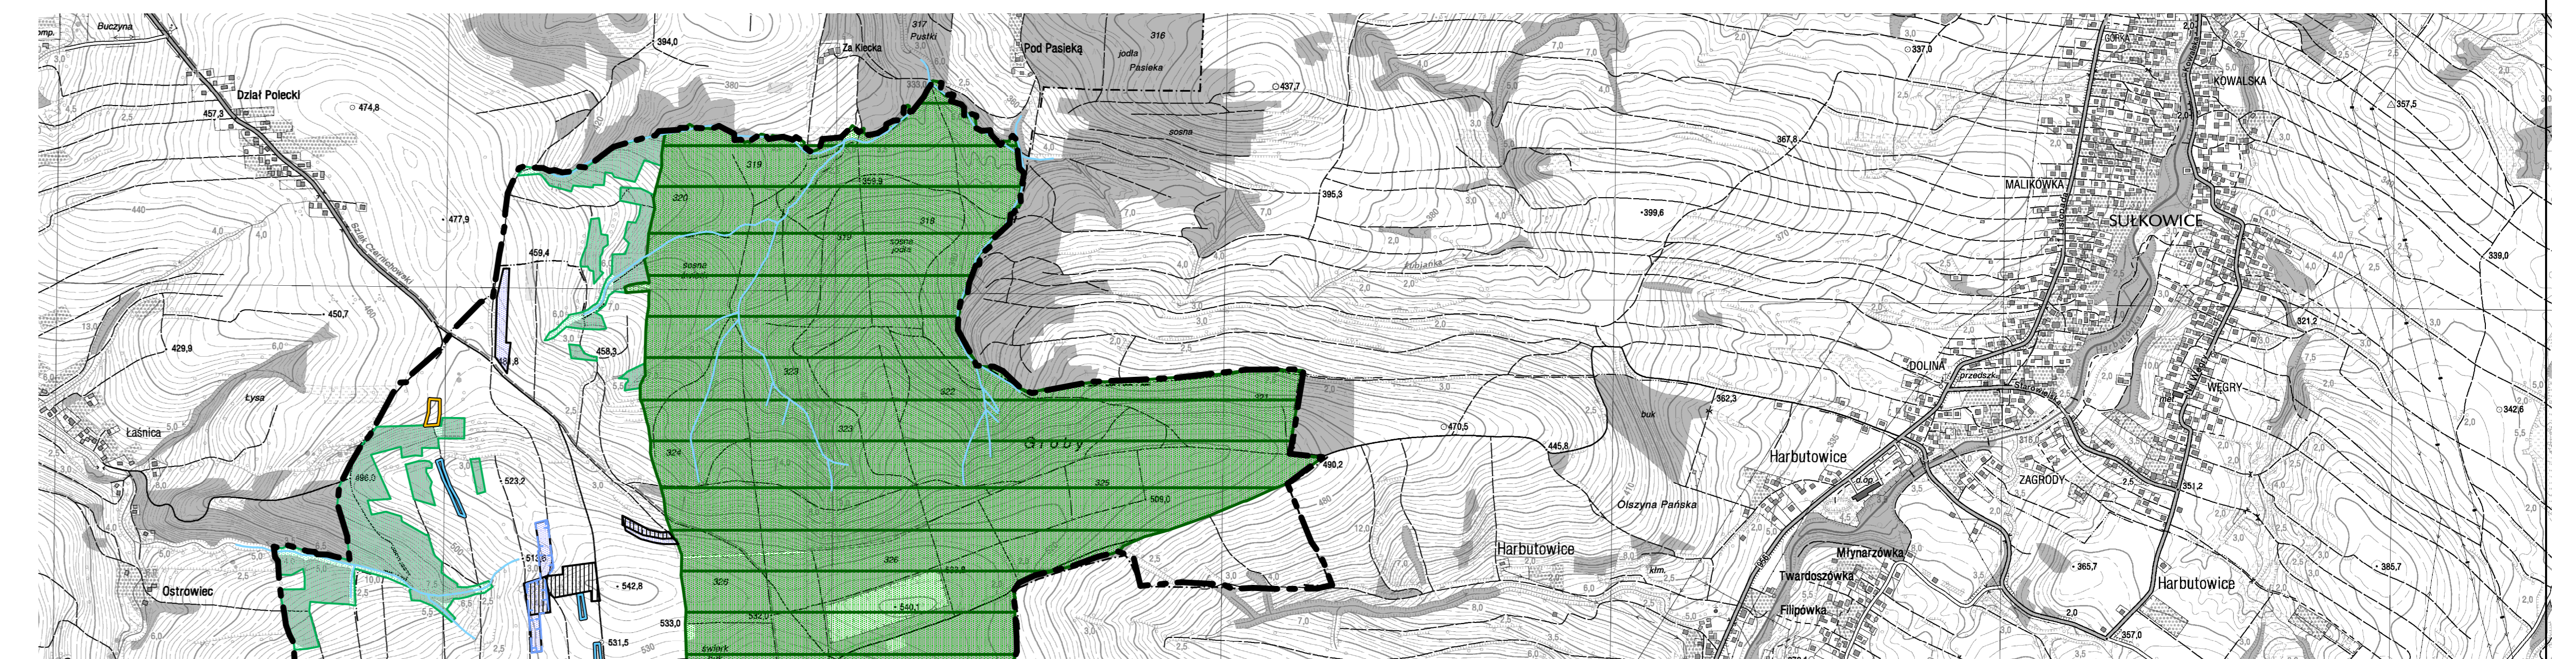


STUDIUM UWARUNKOWAŃ I KIERUNKÓW ZAGOSPODAROWANIA PRZESTRZENNEGO GMINY BUDZÓW

UWARUNKOWANIA WYNIKAJĄCE Z DOTYCHCZASOWEGO PRZEZNACZENIA, ZAGOSPODAROWANIA TERENU, PRAWA WŁASNOŚCI ORAZ ZŁOŻONYCH WNIOSKÓW

SKALA 1 : 10 000

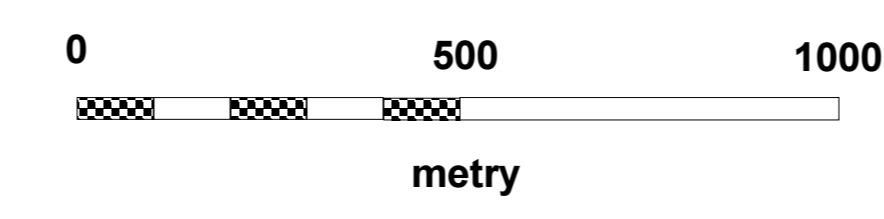

ZALĄCZNIK NR 5 DO UCHWAŁY NR XXXVIII/2014 R. SEJMYKU GMINY BUDZÓW Z DNIA 18 SIERPNIA 2014 R. W SPRAWIE STUDIUM UWARUNKOWAŃ I KIERUNKÓW ZAGOSPODAROWANIA PRZESTRZENNEGO GMINY BUDZÓW

- OBSJAŚNIENIA:**
- GRANICA ADMINISTRACYJNA GMINY
 - GRANICA OGRANICZENIA OBSZĘDU STUDIUM
 - GRANICE WSI
 - I. STAN ZAMIESZKOWANIA I PRZEZNACZENIA TERENU**
 - TERENY TOTALNE ZAMIESZKOWANE
 - II. STAN DOTYCHCZASOWEGO PRZEZNACZENIA TERENU**
 - TERENY PRZEZNACZONE POD ZABUDOWĘ W OBYWAJĄCYCH UPRZĄDZKACH PLANISTYCZNYCH, W TYM TERENY:
 - MIESZKANOWO-USŁUGOWE
 - MIESZKANOWO-PRODUKCYJNO-USŁUGOWE
 - MIESZKANOWE JEDYNOCELNE I ZAOGRODOWE
 - MIESZKANOWO-LEISKOWE
 - USŁUGOWE
 - PRODUKCYJNO-USŁUGOWE
 - SPORTU I REKREACJI
 - TURYSTYKI
 - URZĄDZEŃ NARCZARSKICH
 - CMENTARZY
 - EKSPLOATACJI SUROWCÓW SKALNYCH
 - III. TERENY KOMUNIKACJI I INFRASTRUKTURY TECHNICZNEJ**
 - DROGA WOJEWÓDZKA
 - DROGI POWATOWE
 - DROGI GMINNE
 - PARKINGI
 - STACJE PALIW PŁYNNYCH I GAZOWYCH
 - OBIEKTY I URZĄDZENIA ZAOPATRZENIA W WODĘ
 - OCZYSZCZALNIA ŚCIEKÓW
 - NAPOWIERZNE LINIE ELEKTROENERGETYCZNE
 - SIŁKOWNIE I STACJE TRANSFORMATOROWE
 - STACJE BAZOWE TELEFONII KOMÓRKOWEJ
 - IV. STAN PRAWNY GRUNTÓW**
 - ZASOBY GRUNTÓW KOMUNALNYCH
 - LASY I GRUNTY WŁASNOŚCI SKARBU PAŃSTWA (LASY PAŃSTWOWE)
 - LASY I ZADRZEKNA NIEPAŃSTWOWE
 - V. WNIOSKI ZŁOŻONE DO PROJEKTU STUDIUM**
 - WNIOSKOWE PRZEZNACZENIE
 - ZABUDOWA MIESZKANOWA
 - ZABUDOWA MIESZKANOWO-USŁUGOWA
 - ZABUDOWA MIESZKANOWO-LEISKOWA I LETNISKOWA
 - ZABUDOWA USŁUGOWA
 - SPORT I REKREACJA, TURYSTYKA
 - ZABUDOWA PRODUKCYJNO-USŁUGOWA
 - STACJA PALIW
 - DROGA
 - EKSPLOATACJA SUROWCÓW SKALNYCH
 - OBIEKTY I URZĄDZENIA
 - OCZYSZCZALNIA ŚCIEKÓW, USŁUGI
 - CMENTARZ
 - ZALEŚNIA
 - UPRAWY ROLNICZE
- RYSunEK NR 3**
- UWARUNKOWANIA WYNIKAJĄCE Z DOTYCHCZASOWEGO PRZEZNACZENIA, ZAGOSPODAROWANIA TERENU, PRAWA WŁASNOŚCI ORAZ ZŁOŻONYCH WNIOSKÓW**
- OPRACOWANIE:
BIURO PLANOWANIA PRZESTRZENNEGO SPÓŁKA Z O.O.
BEŁSKO, BIELA