GEOMAX
Biuro Usług Geodezyjnych
mgr inż. Bartłomiej Jurek
34-211 Budzów 445
tel. (033) 874 00 62, kom. 608 079 951
NIP 552-144-30-42, Regon 121088652

mgr inż. Bartłomiej Jurek
Geodeta uprawniony
nr uprawnień 4243

MAPA DO CELÓW PROJEKTOWYCH

Powstała na bazie BDOT500, GESUT i pomiaru bezpośredniego. – stan na dzień 19.10.2019r.

Województwo: małopolskie
Powiat: suski
Jednostka ewidencyjna: 121503_2 Gm.Budzów
Obręb: 0005 Palcza

Skala 1:500
Dziennik: 4710.4892/1 i inne

Karta mapy (układ 2000, Kronsztadt 86): 7.119.09.08.2.3 / 2.4 / 4.2

Uwaga: Granice działek wtrenowano na podstawie mapy ewidencyjnej k.m. 7.119.09.08
Opracowanie nie może być wykorzystane do ustalenia granic nieruchomości.
Nie wykazuje się istnienia w terenie innego zabudowy podziemnego nie poddanego inwentaryzacji.
Niniejsza mapa służy do projektowania oświetlenia ulicznego – obiekt liniowy
Obiekt nie wpisuje się w ewidencję gruntów.
Kolorem fioletowym wrysowano linie rozgraniczające z planu zagospodarowania.
WG 6640.1052.2019

Legenda:
wiata
warstwice

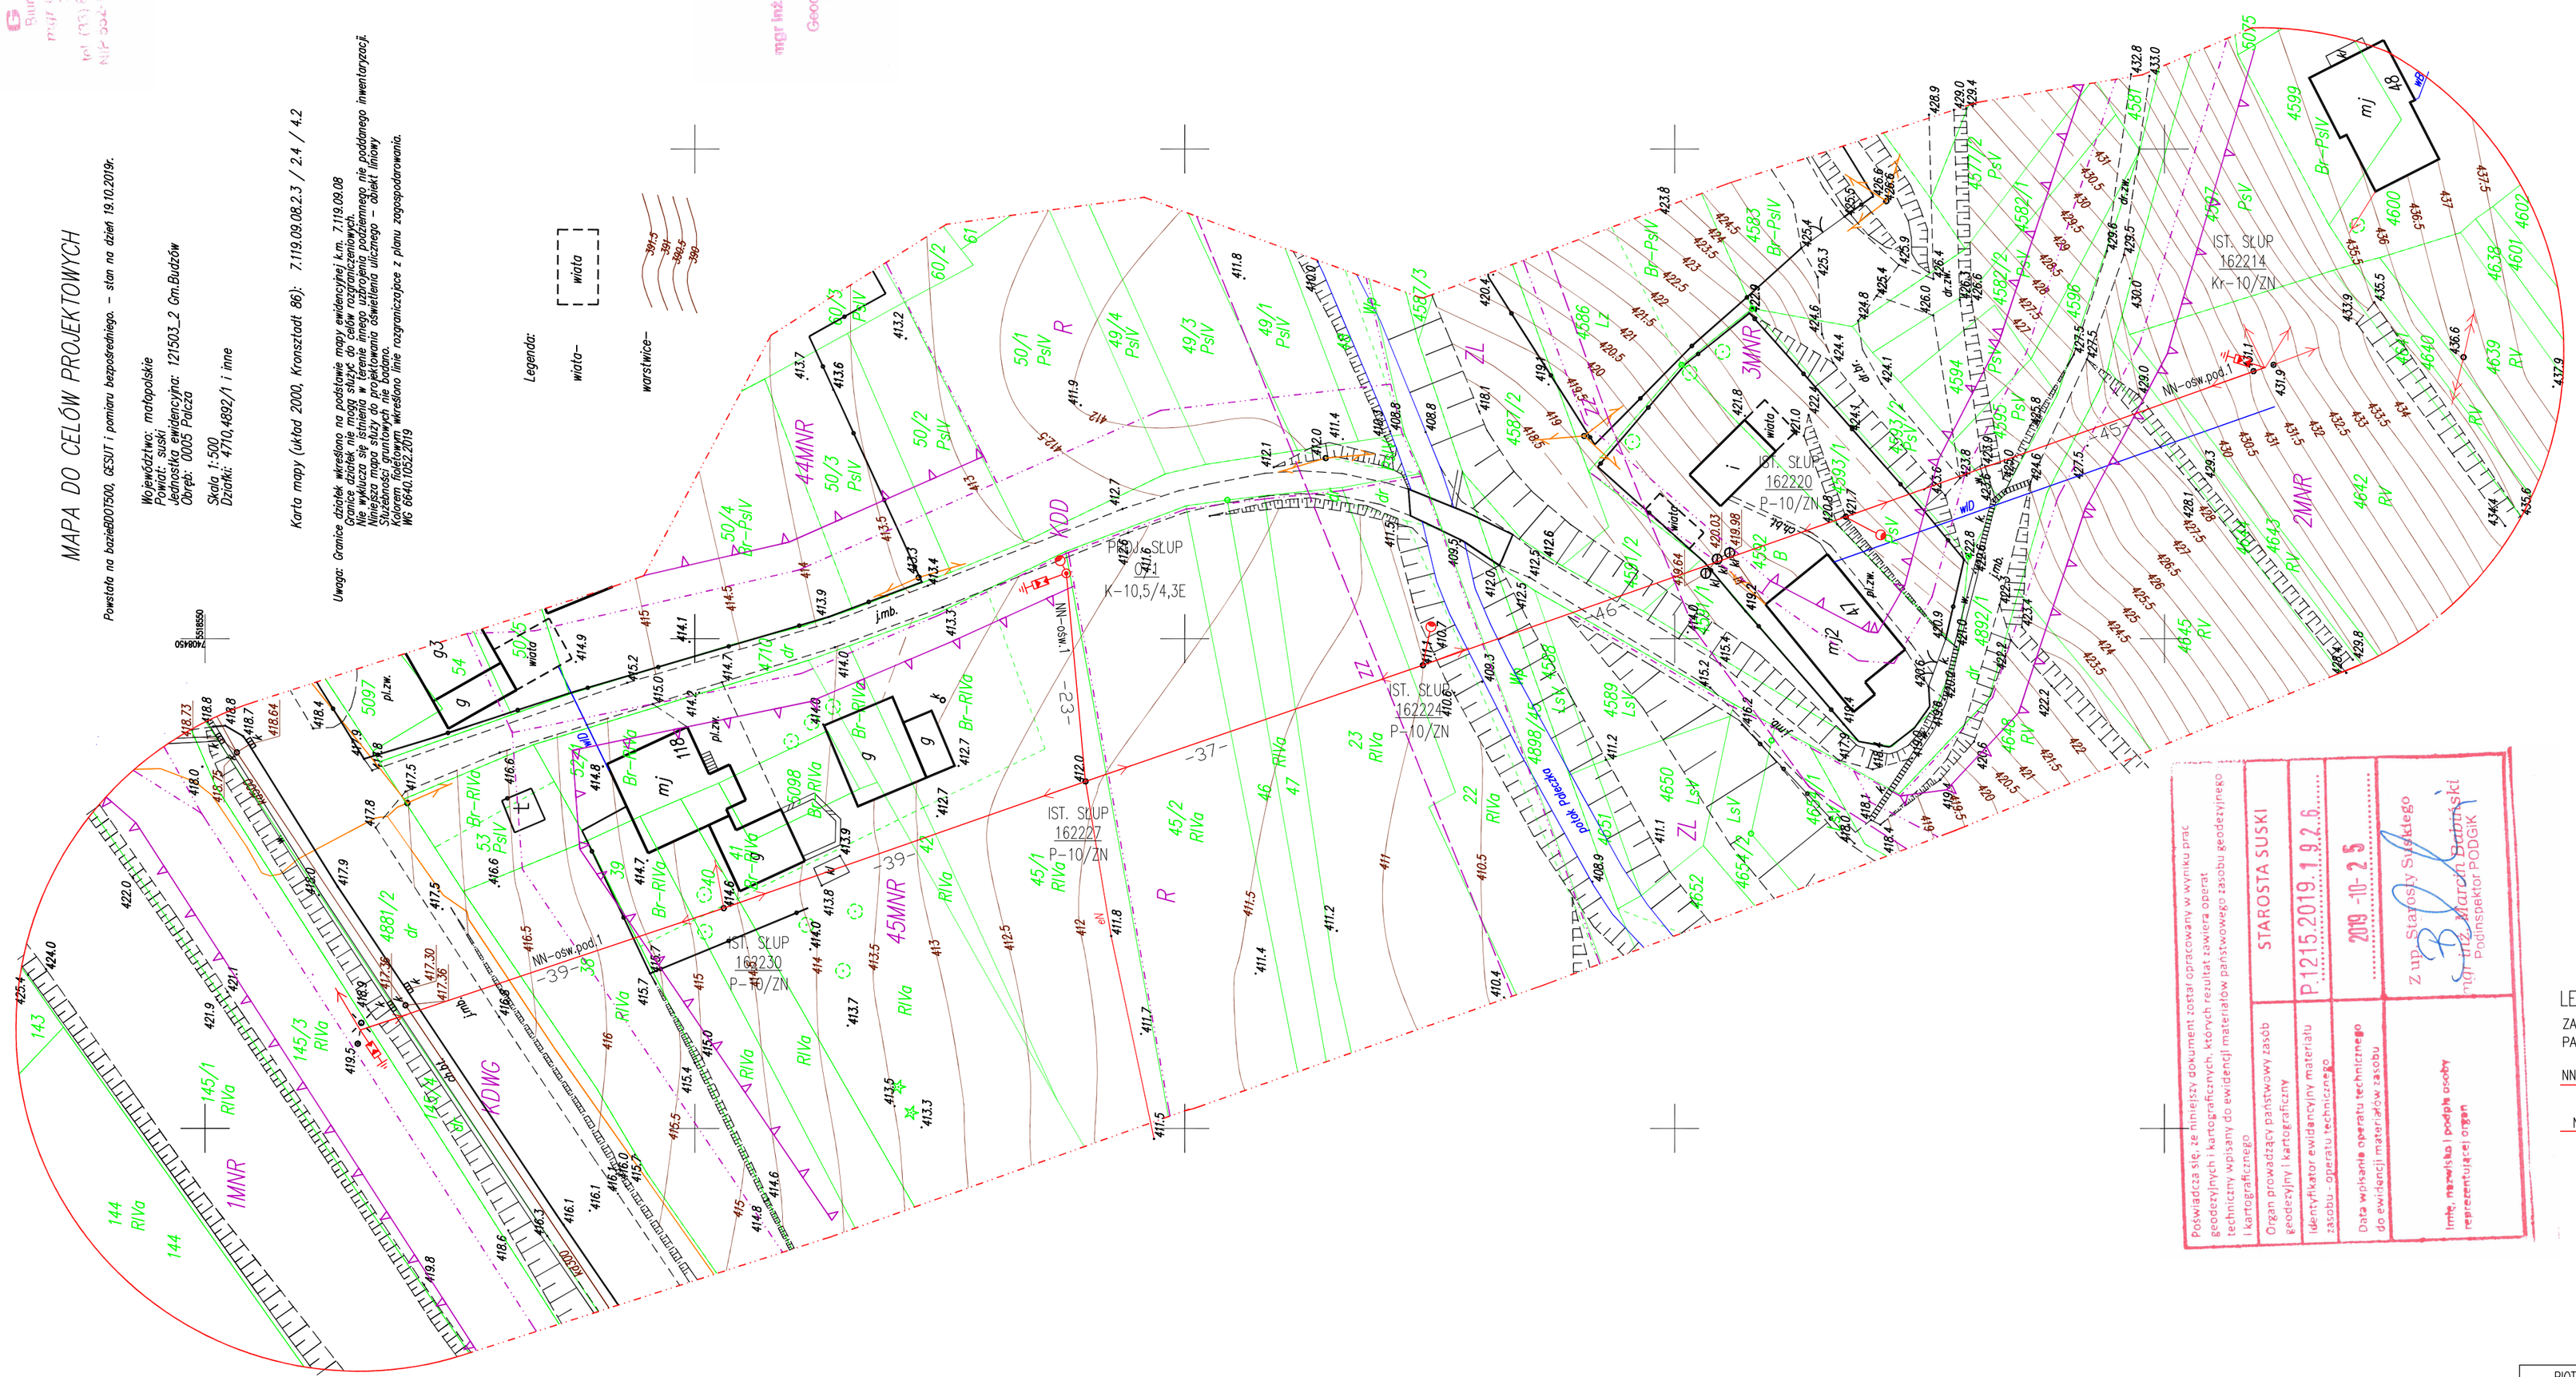

Poświadcza się, że niniejszy dokument został opracowany w wyniku prac geodezyjnych i kartograficznych, których rezultat zawiera operat techniczny wpisany do ewidencji materiałów państwowego zasobu geodezyjnego i kartograficznego

Organ prowadzący państwowy zasób geodezyjny i kartograficzny	STAROSTA SUSKI
Identyfikator ewidencyjny materiału zasobu - operatu technicznego	P.1.215.2019.1.9.2.6.
Data wpisania operatu technicznego do ewidencji materiałów zasobu	2019-10-25
Imię, nazwisko i podpis osoby reprezentującej organ	Z up. Starosty Suskiego mgr inż. Marcin Bartmański Podinspektor PODGiK

LEGENDA

ZASILANIE ZE STACJI TRANSFORMATOROWEJ BBZ30495
PALCZA KÓŁKO ROLNICZE

NN-osw.pod.1 — PROJ. SIEĆ ELEKTROENERGETYCZNA NAPOWIETRZNA OŚWIETLENIOWA TYPU AsXSn 2x25mm2 DŁ. 206m PODWIESZONA NA ISTNIEJĄCYCH SŁUPACH

NN-osw.1 — PROJ. NOWA SIEĆ ELEKTROENERGETYCZNA NAPOWIETRZNA OŚWIETLENIOWA TYPU AsXSn 2x25mm2 DŁ. 23m

PROJ. OPRAWA OŚWIETLENIOWA TYPU VOLTERA LED 63W (OZNACZENIE GRAFICZNE) = 3szt.

PROJ. OGRANICZNIK PRZEPIĘĆ TYPU BOP/R 0,44/5 + UZIEMIENIE R<5Ω (OZNACZENIE GRAFICZNE)

SAMOCZYNNE WYŁĄCZENIE ZASILANIA
UKŁAD SIECIOWY: TN-C

PIOTR MIKOŁAJEK **MIKEL** FIRMA ELEKTRYCZNA PROJEKTOWO WYKONAWCZA UL. MICKIEWICZA 175, 34-200 SUCHA BESKIDZKA tel. +48 501 744 801				
TYTUŁ RYSUNKU	PROJEKT ZAGOSPODAROWANIA TERENU			
OBIEKT	BUDOWA SIECI ELEKTROENERGETYCZNEJ NAPOWIETRZNEJ OŚWIETLENIOWEJ W MIEJSCOWOŚCI PALCZA NA OSIEDLU NATANÓWKA			
ADRES OBIEKTU	PALCZA DZ. EWID. NR 145/3, 145/4, 4881/2, 38, 39, 40, 41, 42, 45/1, 45/2, 46, 47, 23, 22, 4898/45, 4588, 4589, 4892/1, 4591/2, 4591/1, 4592, 4593/1, 4593/2, 4595, 4645, 4644, 4643 4642			
INWESTOR	GMINA BUDZÓW			
ADRES INWESTORA	34-211 BUDZÓW 445			
STADIUM	PROJEKT BUDOWLANY			
PROJEKTOWAŁ	inż. PIOTR MIKOŁAJEK NR EWID. MAP/0106/PWOE/04 specj. inst. w zakresie sieci, inst. i urządzeń elektrycznych i elektroenergetycznych	PODPIS		
SPRAWDZIŁ	mgr inż. MARCIN MIKOŁAJEK NR EWID. MAP/00320/PWOE/14 specj. inst. w zakresie sieci, inst. i urządzeń elektrycznych i elektroenergetycznych	PODPIS		
DATA: XII 2019	BRANŻA: ELEKTRYCZNA	SKALA: 1:500	NR RYS: 1E	NR STR: 25

POTWIERDZAM ZGODNOŚĆ
MAPY Z ORYGINAŁEM: