


PROJ. NOWA SIĘĆ ELEKTROENERGETYCZNA NAPOWIETRZNA  
OSWIETLENIOWA TYPU AsXSn 2x25mm<sup>2</sup> DL. 204m

PROJ. SIĘĆ ELEKTROENERGETYCZNA  
NAPOWIETRZNA OSWIETLENIOWA  
TYPU AsXSn 2x25mm<sup>2</sup> PODMIESZONA  
NA ISTNIEJĄCYCH STUPACH SIĘCI  
ELEKTROENERGETYCZNEJ O DL. 76m

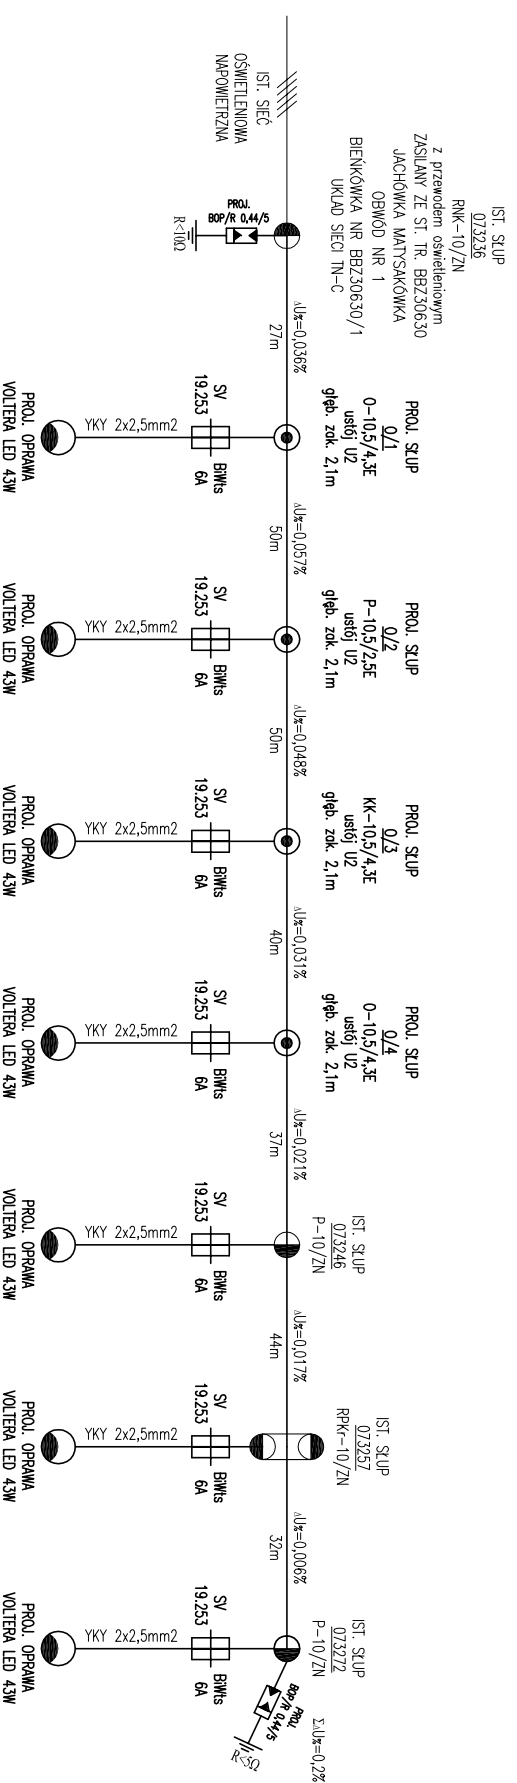

SAMOCZYNNE WYŁĄCZENIE ZASILANIA  
UKŁAD SIĘCIOWY: TN-C

TYTUŁ RYSUNKU	PIOTR MIKOŁAJEK <b>MIKEL</b> FIRMA ELEKTRYCZNA PROJEKTOWO WYKONAWCZA UL. MICKIEWICZA 175, 34-200 SUCHA BESIŁDZKA tel. +48 501 744 801	
OBIEKT	SCHEMAT IDEOWY OSWIETLENIA ULICZNEGO BUDOWA SIĘCI ELEKTROENERGETYCZNEJ NAPOWIETRZNEJ OSWIETLENIOWEJ W MIEJSCOWOŚCI JACHÓWKA NA OSIEDLU ADAMKÓWKA	
ADRES OBIEKTU	JACHÓWKA DZ. EWID. NR 4798, 1437/30, 1437/11, 1437/9, 1437/10, 1437/7, 1437/25, 1437/24, 1437/27, 1437/26, 1437/16, 1461, 4375/1, 1450/1, 1451, 1452, 1453, 1454, 1486, 1485, 1484, 1481, 4599, 1480, 4377/3, 1476	
INWESTOR	GMINA BUDZÓW	
ADRES INWESTORA	34-211 BUDZÓW 445	
STADIUM	PROJEKT BUDOWLANY	
PROJEKTOWAŁ	inż. PIOTR MIKOŁAJEK NR EWID. MAP/0106/PWOE/04 specj. inż. w zakresie sieci, inst. i urządzeń elektrycznych i elektroenergetycznych	PODPIS
SPRAWDZIŁ	mgr inż. MARCIN MIKOŁAJEK NR EWID. MAP/00320/PWOE/14 specj. inż. w zakresie sieci, inst. i urządzeń elektrycznych i elektroenergetycznych	PODPIS

DATA: XII 2019	BRANŻA: ELEKTRYCZNA	SKALA: -	NR RYS.: 2E	NR STR.: 26
----------------	---------------------	----------	-------------	-------------