


PROJ. SIĘĆ ELEKTROENERGETYCZNA NAPOWIETRZNA OŚWIETLENIOWA
 TYPU AsXSn 2x25mm² PODWIESZONA NA ISTNIEJĄCYCH SŁUPACH SIECI
 ELEKTROENERGETYCZNEJ O DŁ. 206m

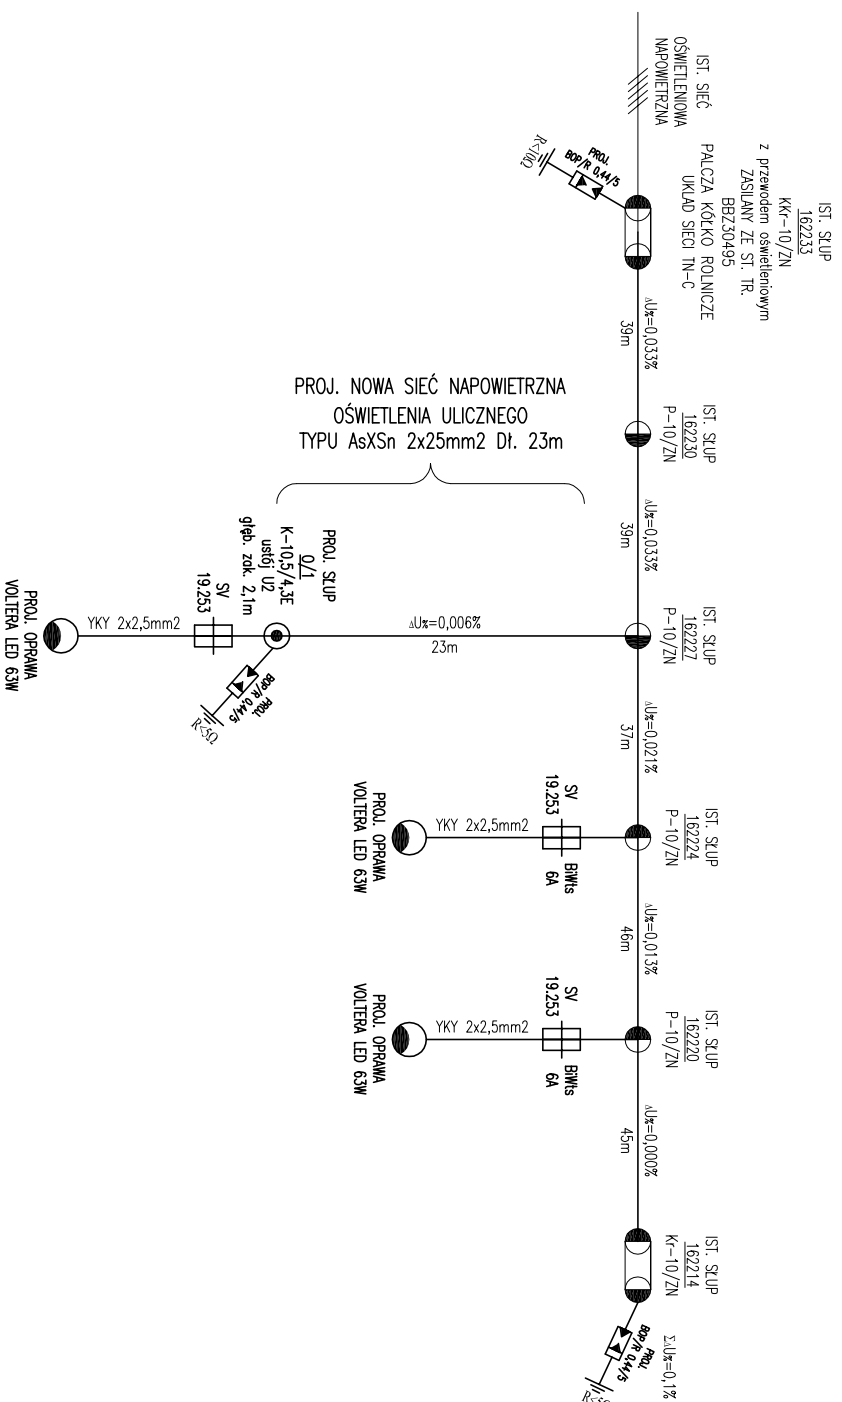

SAMODZCZNE WYŁĄCZENIE ZASILANIA
 UKŁAD SIECIOWY: TN-C

PROJEKTOWAŁ	inż. PIOTR MIKOŁAJEK	PODPIS
NR EWID. MAP/0106/PWOE/04		
specj. inst. w zakresie sieci, inst. i urządzeń elektrycznych i elektroenergetycznych		
SPRAWDZIŁ	mgr inż. MARCIN MIKOŁAJEK	PODPIS
NR EWID. MAP/00320/PWOE/14		
specj. inst. w zakresie sieci, inst. i urządzeń elektrycznych i elektroenergetycznych		

INWESTOR	GMINA BUDZÓW
ADRES INWESTORA	34-211 BUDZÓW 445
STADIUM	PROJEKT BUDOWLANY
PROJEKTOWAŁ	inż. PIOTR MIKOŁAJEK
NR EWID. MAP/0106/PWOE/04	
specj. inst. w zakresie sieci, inst. i urządzeń elektrycznych i elektroenergetycznych	
SPRAWDZIŁ	mgr inż. MARCIN MIKOŁAJEK
NR EWID. MAP/00320/PWOE/14	
specj. inst. w zakresie sieci, inst. i urządzeń elektrycznych i elektroenergetycznych	
DATA: XII 2019	BRANŻA: ELEKTRYCZNA
SKALA: -	NR RYS: 2E
	NR STR: 26

PROJEKTOWAŁ	inż. PIOTR MIKOŁAJEK	PODPIS
NR EWID. MAP/0106/PWOE/04		
specj. inst. w zakresie sieci, inst. i urządzeń elektrycznych i elektroenergetycznych		
SPRAWDZIŁ	mgr inż. MARCIN MIKOŁAJEK	PODPIS
NR EWID. MAP/00320/PWOE/14		
specj. inst. w zakresie sieci, inst. i urządzeń elektrycznych i elektroenergetycznych		

INWESTOR	GMINA BUDZÓW
ADRES INWESTORA	34-211 BUDZÓW 445
STADIUM	PROJEKT BUDOWLANY
PROJEKTOWAŁ	inż. PIOTR MIKOŁAJEK
NR EWID. MAP/0106/PWOE/04	
specj. inst. w zakresie sieci, inst. i urządzeń elektrycznych i elektroenergetycznych	
SPRAWDZIŁ	mgr inż. MARCIN MIKOŁAJEK
NR EWID. MAP/00320/PWOE/14	
specj. inst. w zakresie sieci, inst. i urządzeń elektrycznych i elektroenergetycznych	
DATA: XII 2019	BRANŻA: ELEKTRYCZNA
SKALA: -	NR RYS: 2E
	NR STR: 26