


PROJ. NOWA SIEĆ ELEKTROENERGETYCZNA NAPOWIETRZNA  
OŚWIETLENIOWA TYPU AsXSn 2x25mm<sup>2</sup> DŁ. 131m

PROJ. SIEĆ ELEKTROENERGETYCZNA  
NAPOWIETRZNA OŚWIETLENIOWA  
TYPU AsXSn 2x25mm<sup>2</sup> PODWIESZONA  
NA ISTNIEJĄCYCH SŁUPACH SIECI  
ELEKTROENERGETYCZNEJ O DŁ. 104m

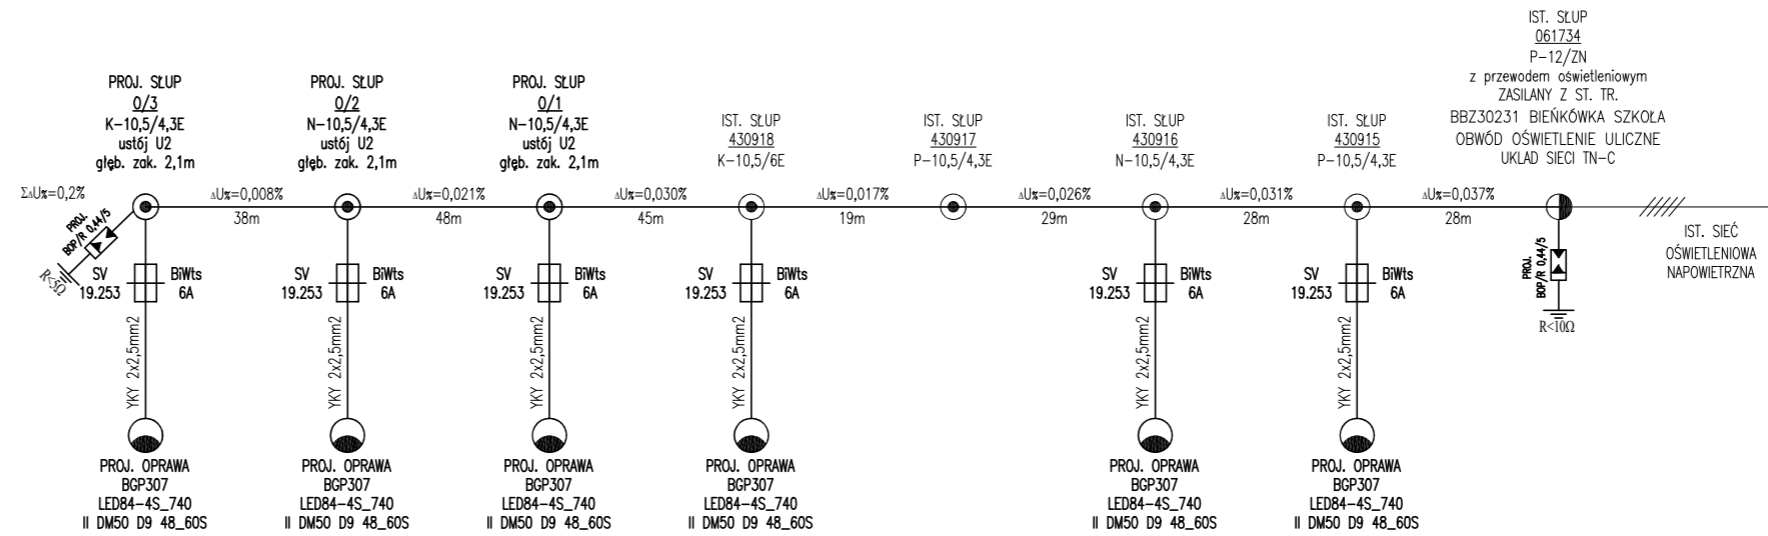

SAMOCZYNNE WYŁĄCZENIE ZASILANIA  
UKŁAD SIECIOWY: TN-C

PIOTR MIKOŁAJEK <b>MIKOL</b> FIRMA ELEKTRYCZNA PROJEKTOWO WYKONAWCZA UL. MICKIEWICZA 175, 34-200 SUCHA BESKIDZKA tel. +48 501 744 801	
TYTUŁ RYSUNKU	SCHEMAT IDEOWY ZASILANIA – BBZ30231 BIEŃKÓWKA SZKOŁA
OBIEKT	BUDOWA SIECI ELEKTROENERGETYCZNEJ NAPOWIETRZNEJ OŚWIETLENIOWEJ W MIEJSCOWOŚCI BIEŃKÓWKA NA OSIEDLU U PAJĄKA
ADRES OBIEKTU	BIEŃKÓWKA DZ. EWID. NR 2453/4, 8614/1, 936/2, 936/1, 937/1, 8614/3, 938/1, 938/2, 939, 960, 963, 8415, 965, 964/2; 969/3, 988, 987, 977/1, 979, 980, 8674, 8420, 1019, 8675, 8677, 8421, 8678, 8422, 8680, 9234, 1077/6, 1074, 8426, 1187
INWESTOR	GMINA BUDZÓW
ADRES INWESTORA	34-211 BUDZÓW 445
STADIUM	PROJEKT BUDOWLANY
PROJEKTOWAŁ	inż. PIOTR MIKOŁAJEK NR EWID. MAP/0106/PWOE/04 specj. inst. w zakresie sieci, inst. i urządzeń elektrycznych i elektroenergetycznych
SPRAWDZIŁ	mgr inż. MARCIN MIKOŁAJEK NR EWID. MAP/00320/PWOE/14 specj. inst. w zakresie sieci, inst. i urządzeń elektrycznych i elektroenergetycznych
DATA: VII 2020	BRANŻA: ELEKTRYCZNA
SKALA: –	NR RYS: 2E
	NR STR: 34