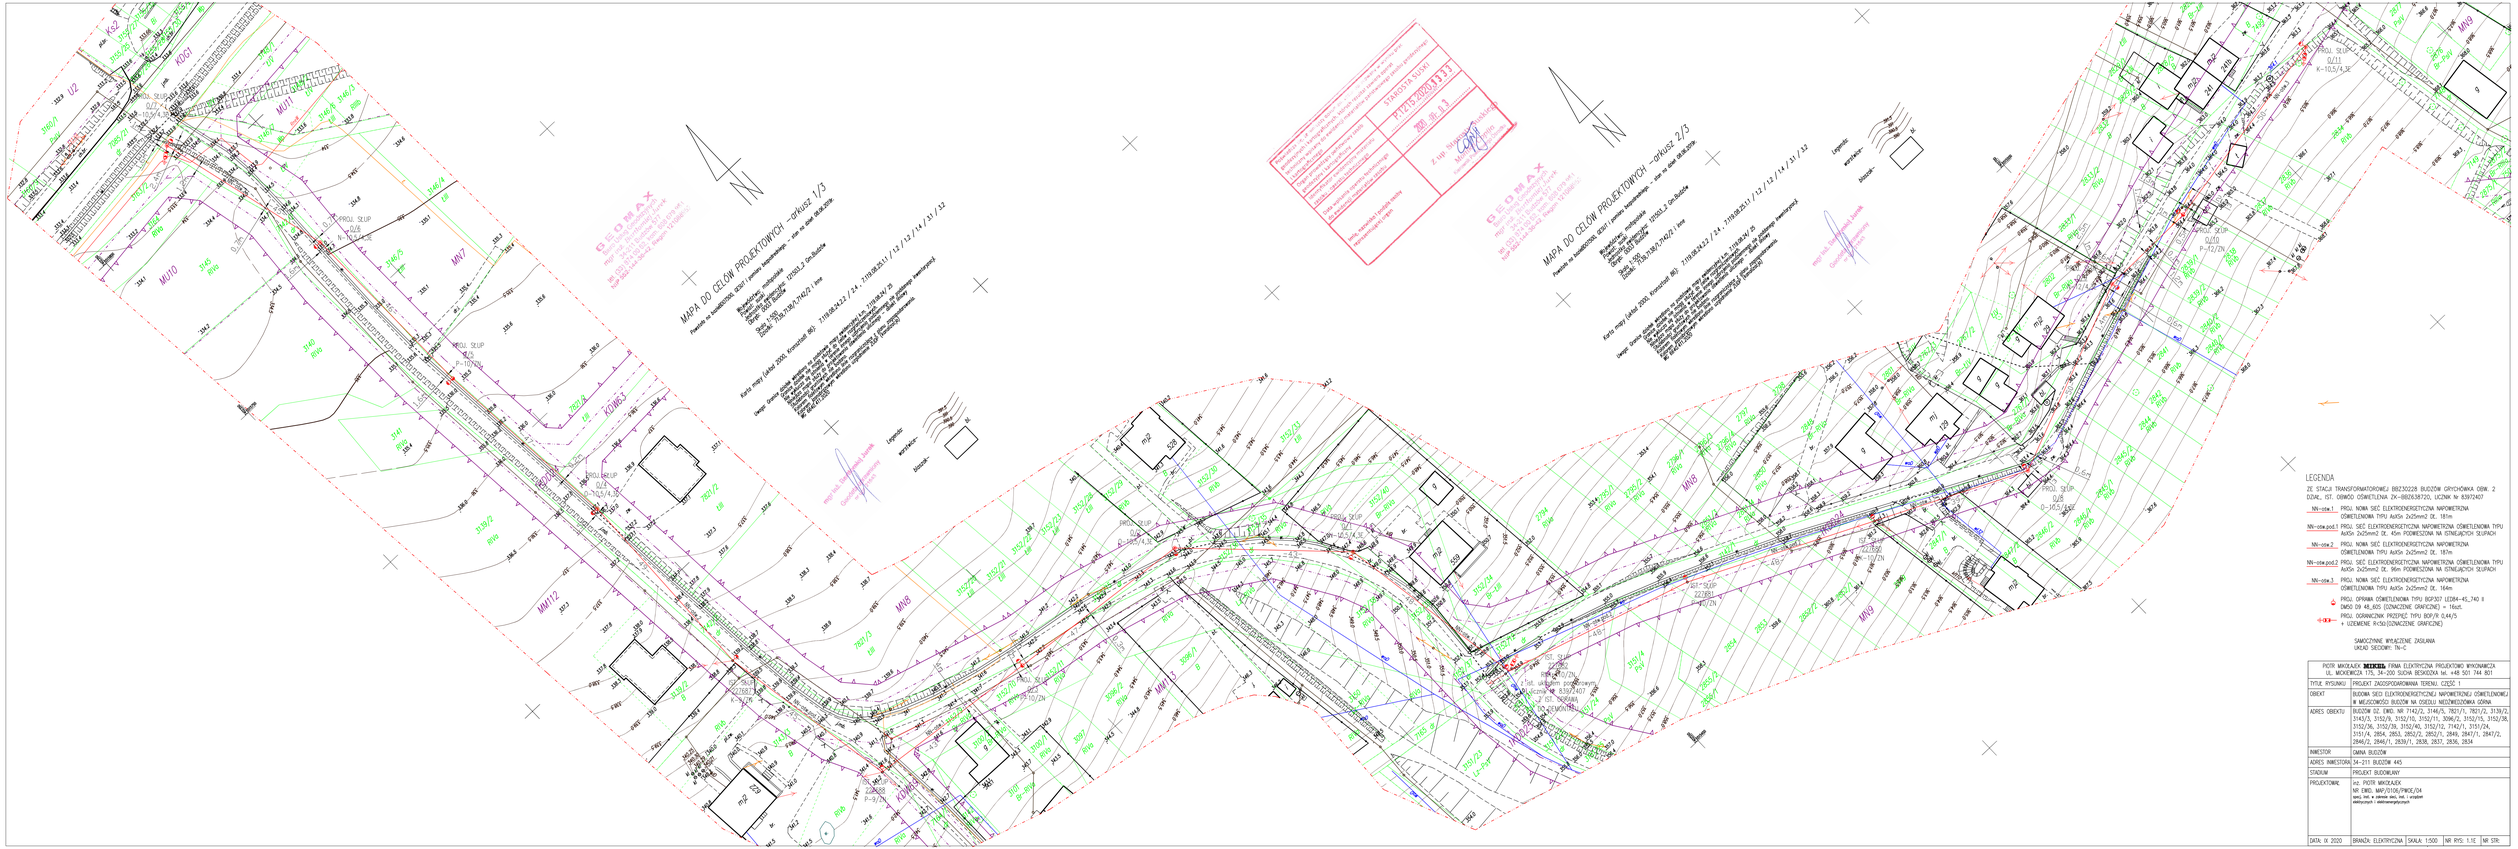
MAPA DO CELÓW PROJEKTOWYCH – arkusz 1/3
MAPA DO CELÓW PROJEKTOWYCH – arkusz 2/3
GEOMAX
Legenda:
wodociąg:
kanalizacja:
LEGENDA
ZE STACJI TRANSFORMATOROWEJ BB230228 BUDZÓW GRYCHOWKA DBW. 2 DZIAŁ. IST. OBWÓD OŚWIETLENIA ZK–BB2638720, LICZNIK Nr 83972407
NN-stw.1 PROJ. NOWA SIEC ELEKTROENERGETYCZNA NAPOWIETRZNA OŚWIETLENIOWA TYPU AsXSn 2x25mm2 DŁ. 181m
NN-stw.pod.1 PROJ. SIEC ELEKTROENERGETYCZNA NAPOWIETRZNA OŚWIETLENIOWA TYPU AsXSn 2x25mm2 DŁ. 45m PODWIESZONA NA ISTNIEJĄCYCH SŁUPACH
NN-stw.2 PROJ. NOWA SIEC ELEKTROENERGETYCZNA NAPOWIETRZNA OŚWIETLENIOWA TYPU AsXSn 2x25mm2 DŁ. 187m
NN-stw.pod.2 PROJ. SIEC ELEKTROENERGETYCZNA NAPOWIETRZNA OŚWIETLENIOWA TYPU AsXSn 2x25mm2 DŁ. 96m PODWIESZONA NA ISTNIEJĄCYCH SŁUPACH
NN-stw.3 PROJ. NOWA SIEC ELEKTROENERGETYCZNA NAPOWIETRZNA OŚWIETLENIOWA TYPU AsXSn 2x25mm2 DŁ. 164m
PROJ. OPRAWA OŚWIETLENIOWA TYPU BEP307 LED84-45_740 II EMDO D9 48,405 (OZNACZENIE GRAFICZNE) = 14szt.
PROJ. OGRANICZNIK PRZEPIĘĆ TYPU BOPV/R 0,44/5 + UZIEMIENIE R<5Ω (OZNACZENIE GRAFICZNE)
SAMOCZYNNIE WYŁĄCZENIE ZASILANIA
UKŁAD SIECIOWY: TN-C
PIOTR MIKDAJEK MIKEL FIRMA ELEKTRYCZNA PROJEKTOWO WYKONAWCZA
UL. MOKEMICKA 175, 24-200 SUCHA BESKIDZKA tel. +48 501 744 801
TYTUŁ RYSUNKU: PROJEKT ZAGOSPODAROWANIA TERENU, CZĘŚĆ: 1
OBIEKT: BUDOWA SIECI ELEKTROENERGETYCZNEJ NAPOWIETRZNEJ OŚWIETLENIOWEJ W MIEJSCOWOŚCI BUDZÓW NA DZIELI NIEZOMIEDZIONKA GÓRNA
ADRES OBIEKTU: BUDZÓW OZ. EWID. NR 7142/2, 3144/5, 7821/1, 7821/2, 3139/2, 3143/3, 3152/8, 3152/10, 3152/11, 3396/2, 3152/13, 3152/38, 3152/36, 3152/35, 3152/40, 3152/12, 7142/1, 3151/24, 3151/4, 2854, 2853, 2852/2, 2852/1, 2849, 2847/1, 2847/2, 2846/2, 2846/1, 2839/1, 2838, 2837, 2836, 2834
INWESTOR: GMINA BUDZÓW
ADRES INWESTORA: 34-211 BUDZÓW 445
STADIUM: PROJEKT BUDOWLANY
PROJEKTOWAŁ: mgr. PIOTR MIKDAJEK
NR EWID. MAP/0106/PWOE/04
email:biuro@mikel-energia.pl, tel. 501 744 801
www.mikel-energia.pl
DATA: IX 2020 | BRANŻA: ELEKTRYCZNA | SKALA: 1:500 | NR RYS: 1.1E | NR STR: