


PROJ. NOWA SIĘĆ ELEKTROENERGETYCZNA NAPOWIETRZNA  
OŚWIETLENIOWA TYPU AsXSn 2x25mm<sup>2</sup> DŁ. 237m

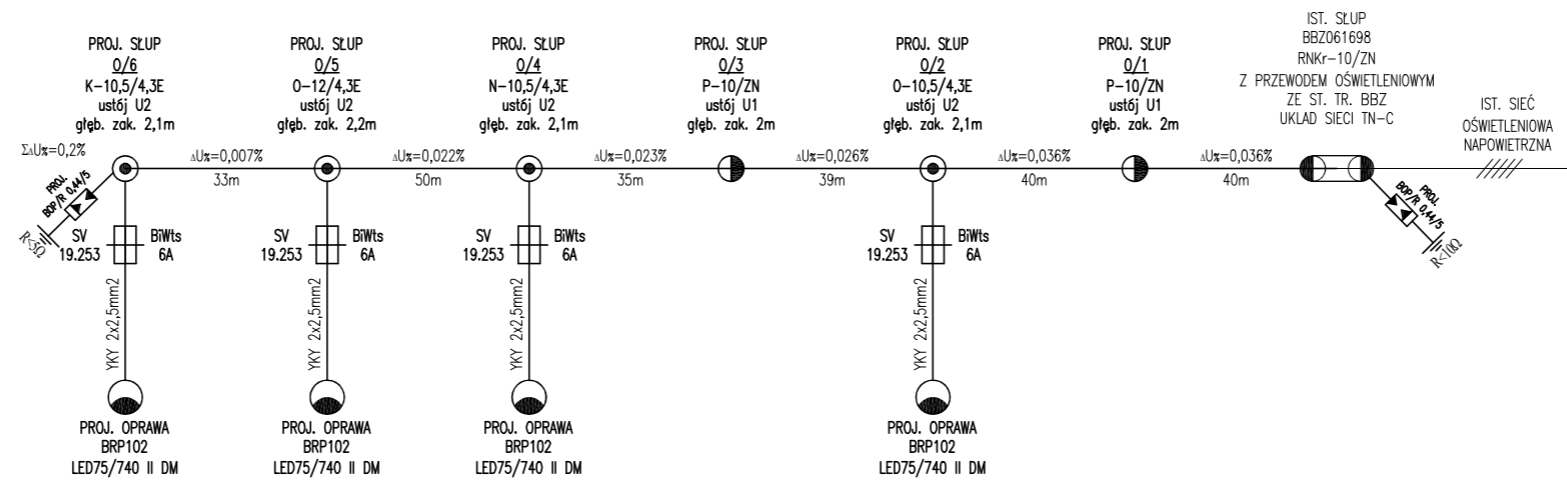

SAMOCZYNNE WYŁĄCZENIE ZASILANIA  
UKŁAD SIECIOWY: TN-C

PIOTR MIKOŁAJEK <b>MIKEL</b> FIRMA ELEKTRYCZNA PROJEKTOWO WYKONAWCZA UL. MICKIEWICZA 175, 34-200 SUCHA BESKIDZKA tel. +48 501 744 801			
TYTUŁ RYSUNKU	SCHEMAT IDEOWY ZASILANIA		
OBIEKT	BUDOWA SIECI ELEKTROENERGETYCZNEJ NAPOWIETRZNEJ OŚWIETLENIOWEJ W MIEJSCOWOŚCI BIENKÓWKA NA OSIEDLU WRONÓWKA DOLNA		
ADRES OBIEKTU	BIENKÓWKA DZ. EWID. NR 747/45, 747/42, 697/1, 697/2, 697/20, 697/21, 697/3, 697/22, 697/4, 8405, 659, 653, 9055, 9053, 9216		
INWESTOR	GMINA BUDZÓW		
ADRES INWESTORA	34-211 BUDZÓW 445		
STADIUM	PROJEKT BUDOWLANY		
PROJEKTOWAŁ	inż. PIOTR MIKOŁAJEK NR EWID. MAP/0106/PWOE/04 specj. inst. w zakresie sieci, inst. i urządzeń elektrycznych i elektroenergetycznych	PODPIS	
SPRAWDZIŁ	mgr inż. MARCIN MIKOŁAJEK NR EWID. MAP/00320/PWOE/14 specj. inst. w zakresie sieci, inst. i urządzeń elektrycznych i elektroenergetycznych	PODPIS	
DATA: X 2021	BRANŻA: ELEKTRYCZNA	SKALA: -	NR RYS: 2E NR STR: 25