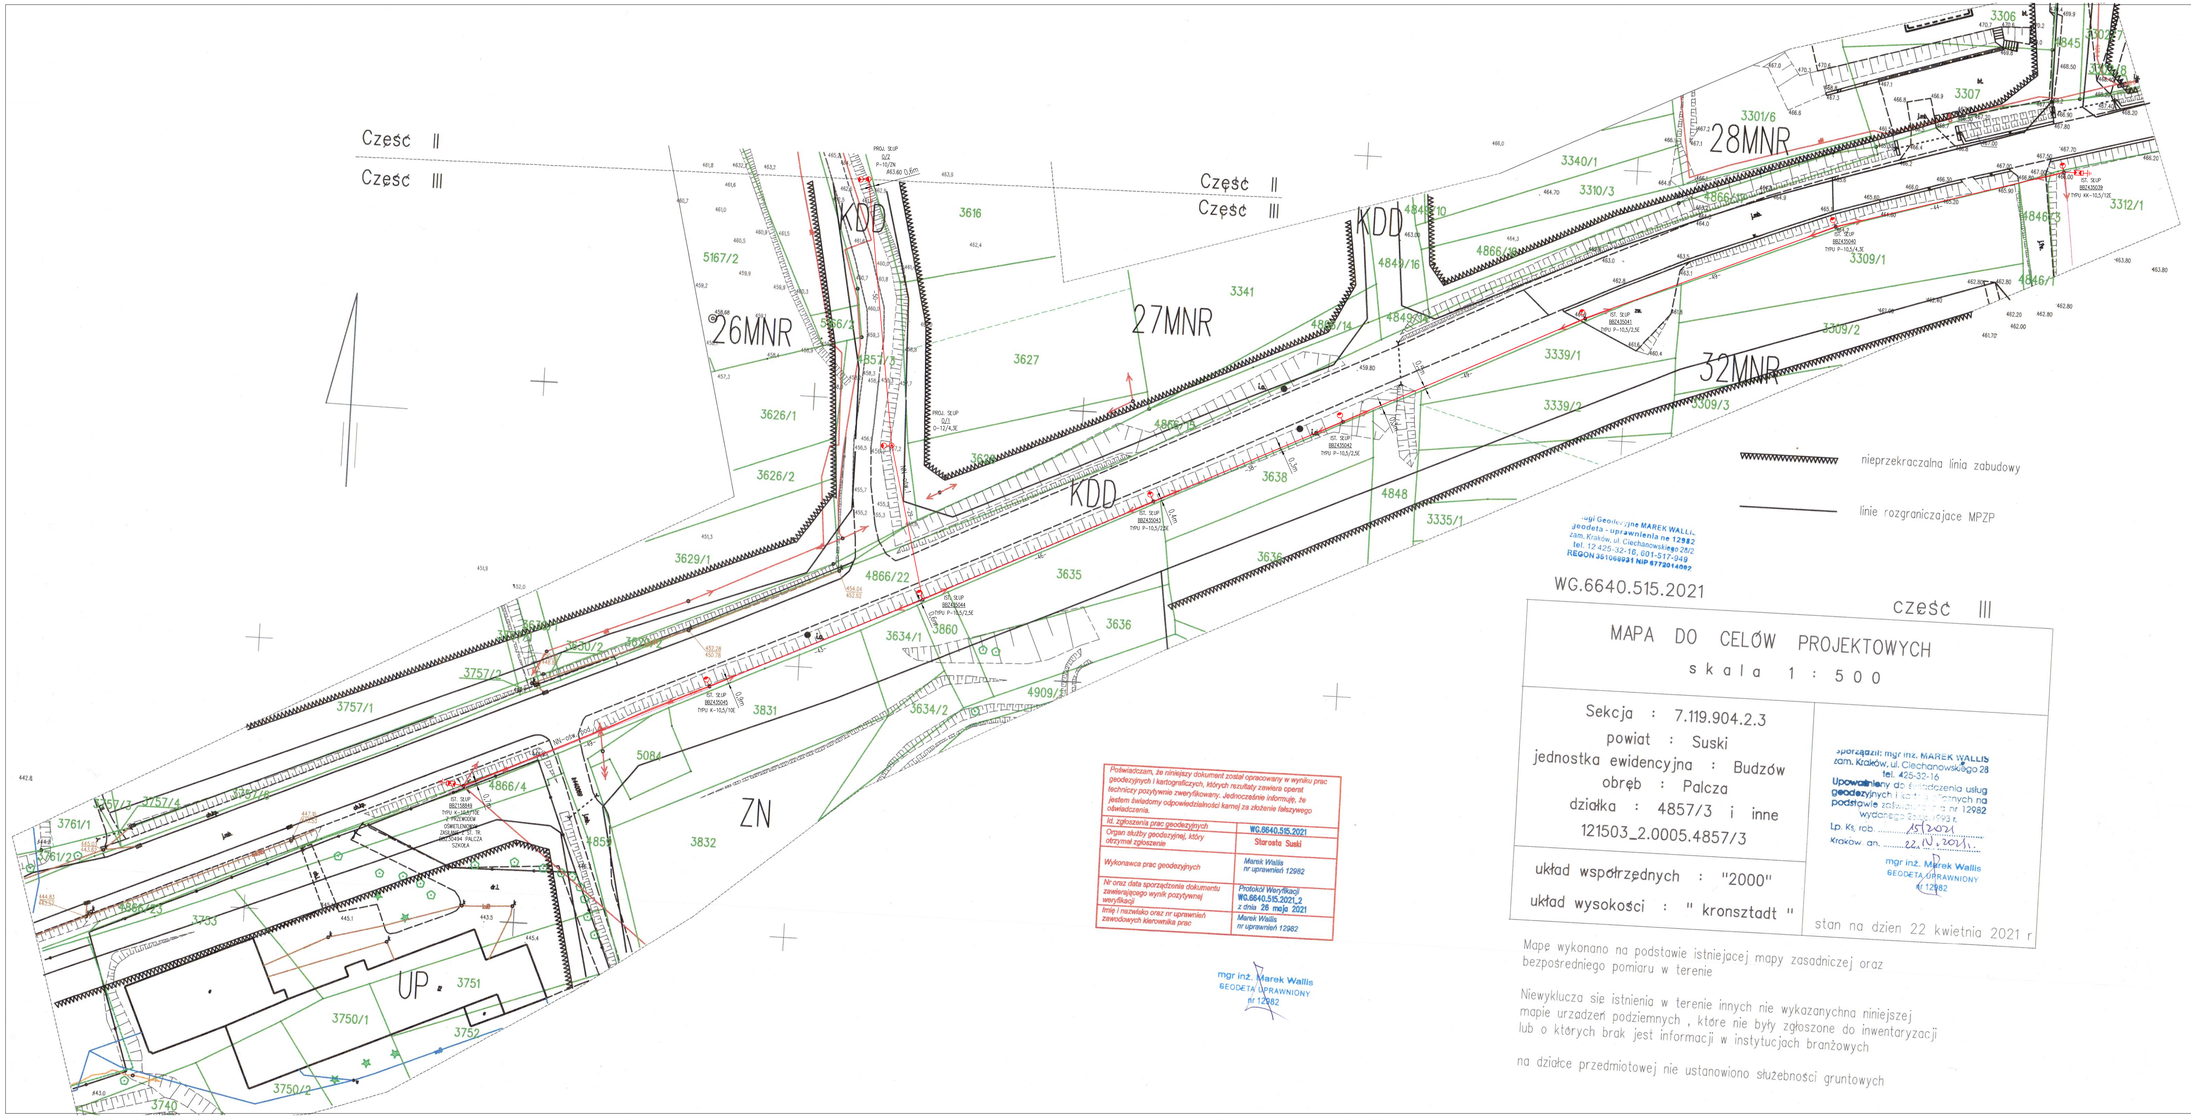

Usługi Geodezyjne MAREK WALLIS
geodeta - uprawnienia nr 12982
Zam. Kraków, ul. Ciechanowskiego 28/2
tel. 12 425-32-16, 601-517-949
REGON 351069921 NIP 6772014097

WG.6640.515.2021

część III

MAPA DO CELÓW PROJEKTOWYCH

skala 1 : 500

Sekcja : 7.119.904.2.3
powiat : Suski
jednostka ewidencyjna : Budzów
obręb : Palcza
działka : 4857/3 i inne
121503_2.0005.4857/3

układ współrzędnych : "2000"
układ wysokości : " kronsztadt "

Sporządził: mgr inż. MAREK WALLIS
zam. Kraków, ul. Ciechanowskiego 28
tel. 425-32-16
Upoważniony do świadczenia usług geodezyjnych i kartograficznych na podstawie zaświadczenia nr 12982 wydanego 25.05.2009 r.
Lp. Kr. rob. ....252/2021.....
Kraków, dn. ....22.IV.2021 r.....
mgr inż. Marek Wallis
GEODETA UPRAWNIONY
nr 12982

stan na dzien 22 kwietnia 2021 r

Mapę wykonano na podstawie istniejacej mapy zasadniczej oraz bezpośredniego pomiaru w terenie

Niewyklucza sie istnienia w terenie innych nie wykazanychna niniejszej mapie urzadzeń podziemnych , które nie były zgłoszone do inwentaryzacji lub o których brak jest informacji w instytucjach branżowych

na działce przedmiotowej nie ustanowiono służebności gruntowych

Podwiadczam, że niniejszy dokument został opracowany w wyniku prac geodezyjnych i kartograficznych, których rezultaty zawiera operat techniczny pozytywnie zweryfikowany. Jednocześnie informuję, że Jestem świadomy odpowiedzialności karnej za złożenie fałszywego oświadczenia.

Id. zgłoszenia prac geodezyjnych	WG.6640.515.2021
Organ służby geodezyjnej, który otrzymał zgłoszenie	Starosta Suski
Wykonawca prac geodezyjnych	Marek Wallis nr uprawnień 12982
Nr oraz data sporządzenia dokumentu zawierającego wynik pozytywnej weryfikacji	Protokół Weryfikacji WG.6640.515.2021.2 z dnia 26 maja 2021
Imię i nazwisko oraz nr uprawnień zawodowych kierownika prac	Marek Wallis nr uprawnień 12982

mgr inż. Marek Wallis
GEODETA UPRAWNIONY
nr 12982

LEGENDA

ZASILANIE ZE STACJI TRANSFORMATOROWEJ BBZ30494 PALCZA SZKOŁA

NN-osw.pod. PROJ. SIEĆ ELEKTROENERGETYCZNA NAPOWIETRZNA OŚWIETLENIOWA TYPU AsXSn 2x25mm2 DŁ. 318m PODWIESZONA NA ISTNIEJĄCYCH SŁUPACH

NN-osw.1 PROJ. NOWA SIEĆ ELEKTROENERGETYCZNA NAPOWIETRZNA OŚWIETLENIOWA TYPU AsXSn 2x25mm2 DŁ. 478m

PROJ. OPRAWA OŚWIETLENIOWA TYPU BRP102 LED75/740 II DM 56W (OZNACZENIE GRAFICZNE) = 17szt.

ZASILANIE ZE STACJI TRANSFORMATOROWEJ BBZ30492 PALCZA FABRYKA

NN-osw.2 PROJ. NOWA SIEĆ ELEKTROENERGETYCZNA NAPOWIETRZNA OŚWIETLENIOWA TYPU AsXSn 2x25mm2 DŁ. 133m

PROJ. OPRAWA OŚWIETLENIOWA TYPU BRP102 LED75/740 II DM 56W (OZNACZENIE GRAFICZNE) = 3szt.

PROJ. OGRANICZNIK PRZEPIĘĆ TYPU BOP/R 0,44/5 + UZIEMIENIE R<5Ω (OZNACZENIE GRAFICZNE)

SAMOCZYNNE WYŁĄCZENIE ZASILANIA
UKŁAD SIECIOWY: TN-C

PIOTR MIKOŁAJEK MIKEL FIRMA ELEKTRYCZNA PROJEKTOWO WYKONAWCZA UL. MICKIEWICZA 175, 34-200 SUCHA BESKIDZKA tel. +48 501 744 801			
TYTUŁ RYSUNKU	PROJEKT ZAGOSPODAROWANIA TERENU. CZĘŚĆ 1		
OBIEKT	BUDOWA SIECI ELEKTROENERGETYCZNEJ NAPOWIETRZNEJ OŚWIETLENIOWEJ W MIEJSCOWOŚCI PALCZA NA OSIEDLU URBANOWKA		
ADRES OBIEKTU	PALCZA DZ. EWID. NR 4866/23, 4866/22, 3635, 3638, 4848, 3339/1, 3309/1, 4846/3, 3312/1, 4866/15, 3629/2, 4857/3, 3616, 3615, 5168, 3707/5, 3607/4, 3552, 3546, 4856, 4850/1; 3412, 3411, 4849/16, 4849/1, 3410, 4850/1, 3407, 3406, 3405/2, 3400/2, 3538, 4855/6, 3539/1		
INWESTOR	GMINA BUDZÓW		
ADRES INWESTORA	34-211 BUDZÓW 445		
STADIUM	PROJEKT TECHNICZNY		
PROJEKTOWAŁ	inż. PIOTR MIKOŁAJEK NR EWID. MAP/0106/PWOE/04 spec. inst. w zakresie sieci, inst. i urządzeń elektrycznych i elektroenergetycznych	PODPIS	
SPRAWDZIŁ	mgr inż. MARCIN MIKOŁAJEK NR EWID. MAP/00320/PWOE/14 spec. inst. w zakresie sieci, inst. i urządzeń elektrycznych i elektroenergetycznych	PODPIS	
DATA: IX 2021	BRANŻA: ELEKTRYCZNA	SKALA: 1:500	NR RYS: 1.1E NR STR: