



PROJ. SIĘĆ ELEKTROENERGETYCZNA NAWIETRZNA  
 OŚWIETLENIOWA TYPU AsXSn 2x25mm<sup>2</sup>  
 PODWIESZONA NA ISTNIEJĄCYCH SŁUPACH SIĘCI  
 ELEKTROENERGETYCZNEJ O DŁ. 318m

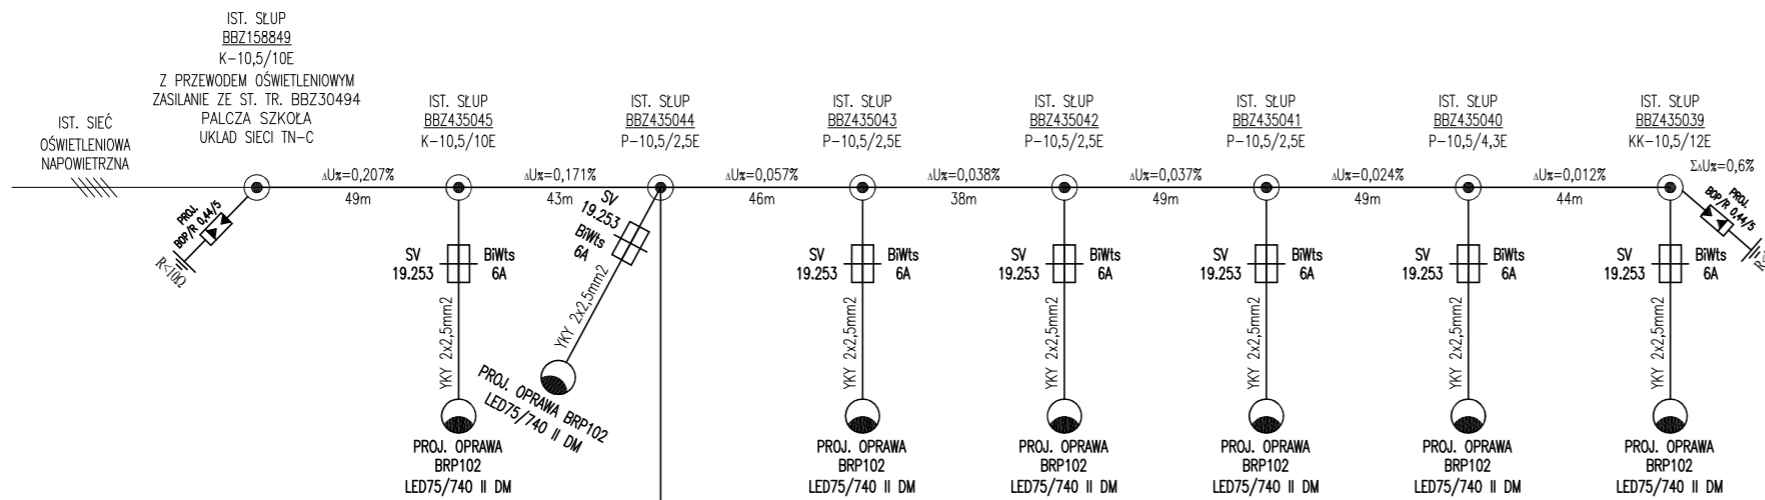

PROJ. NOWA SIĘĆ ELEKTROENERGETYCZNA NAWIETRZNA  
 OŚWIETLENIOWA TYPU AsXSn 2x25mm<sup>2</sup> DŁ. 478m

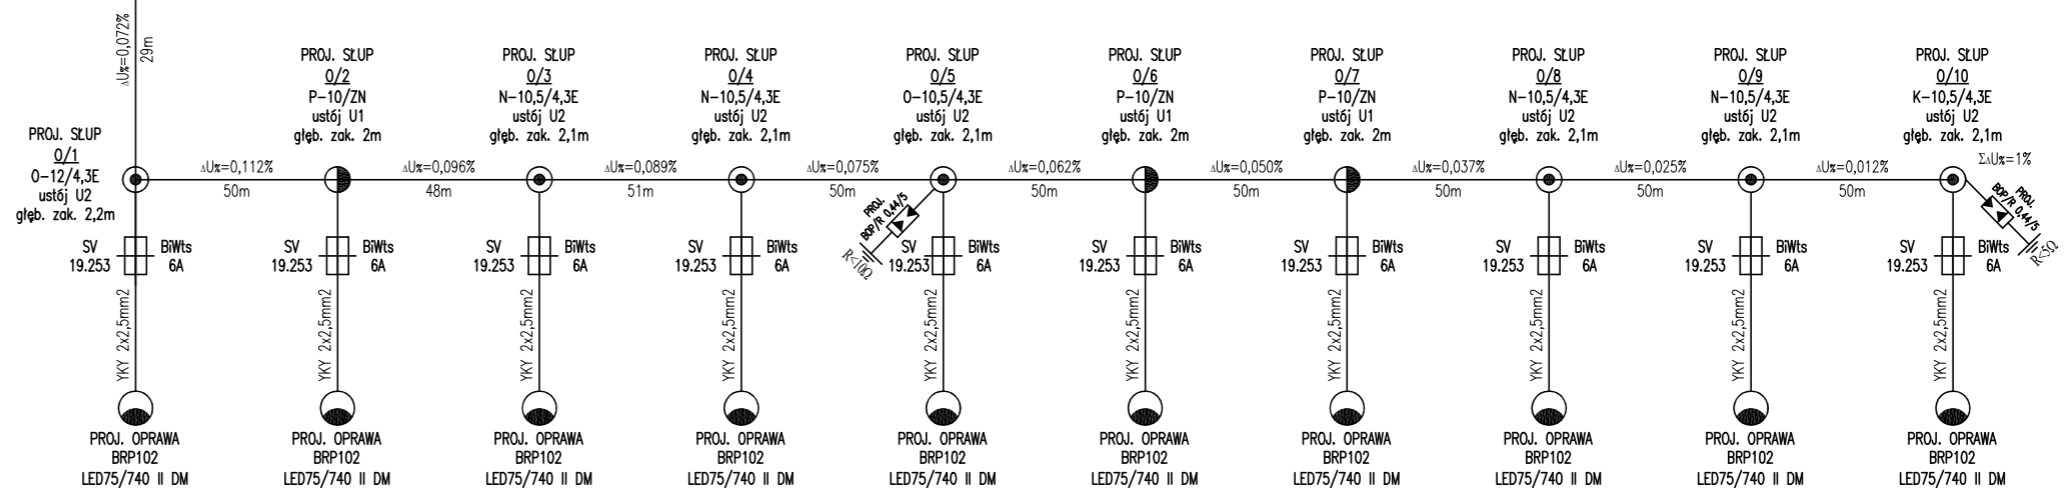

SAMOCZYNNE WYŁĄCZENIE ZASILANIA  
 UKŁAD SIĘCIOWY: TN-C

PIOTR MIKOŁAJEK <b>MIKEL</b> FIRMA ELEKTRYCZNA PROJEKTOWO WYKONAWCZA UL. MICKIEWICZA 175, 34-200 SUCHA BESKIDZKA tel. +48 501 744 801	
TYTUŁ RYSUNKU	SCHEMAT IDEOWY ZASILANIA. CZĘŚĆ 1
OBIEKT	BUDOWA SIĘCI ELEKTROENERGETYCZNEJ NAWIETRZNEJ OŚWIETLENIOWEJ W MIEJSCOWOŚCI PALCZA NA OSIEDLU URBANÓWKA
ADRES OBIEKTU	PALCZA DZ. EWID. NR 4866/23, 4866/22, 3635, 3638, 4848, 3339/1, 3309/1, 4846/3, 3312/1, 4866/15, 3629/2, 4857/3, 3616, 3615, 5168, 3707/5, 3607/4, 3552, 3546, 4856, 4850/1; 3412, 3411, 4849/16, 4849/1, 3410, 4850/1, 3407, 3406, 3405/2, 3400/2, 3538, 4855/6, 3539/1
INWESTOR	GMINA BUDZÓW
ADRES INWESTORA	34-211 BUDZÓW 445
STADIUM	PROJEKT TECHNICZNY
PROJEKTOWAŁ	inż. PIOTR MIKOŁAJEK NR EWID. MAP/0106/PWOE/04 specj. inst. w zakresie sieci, inst. i urządzeń elektrycznych i elektroenergetycznych
SPRAWDZIŁ	mgr inż. MARCIN MIKOŁAJEK NR EWID. MAP/00320/PWOE/14 specj. inst. w zakresie sieci, inst. i urządzeń elektrycznych i elektroenergetycznych
DATA: XI 2021	BRANŻA: ELEKTRYCZNA
SKALA: -	NR RYS: 2.1E
	NR STR: 26