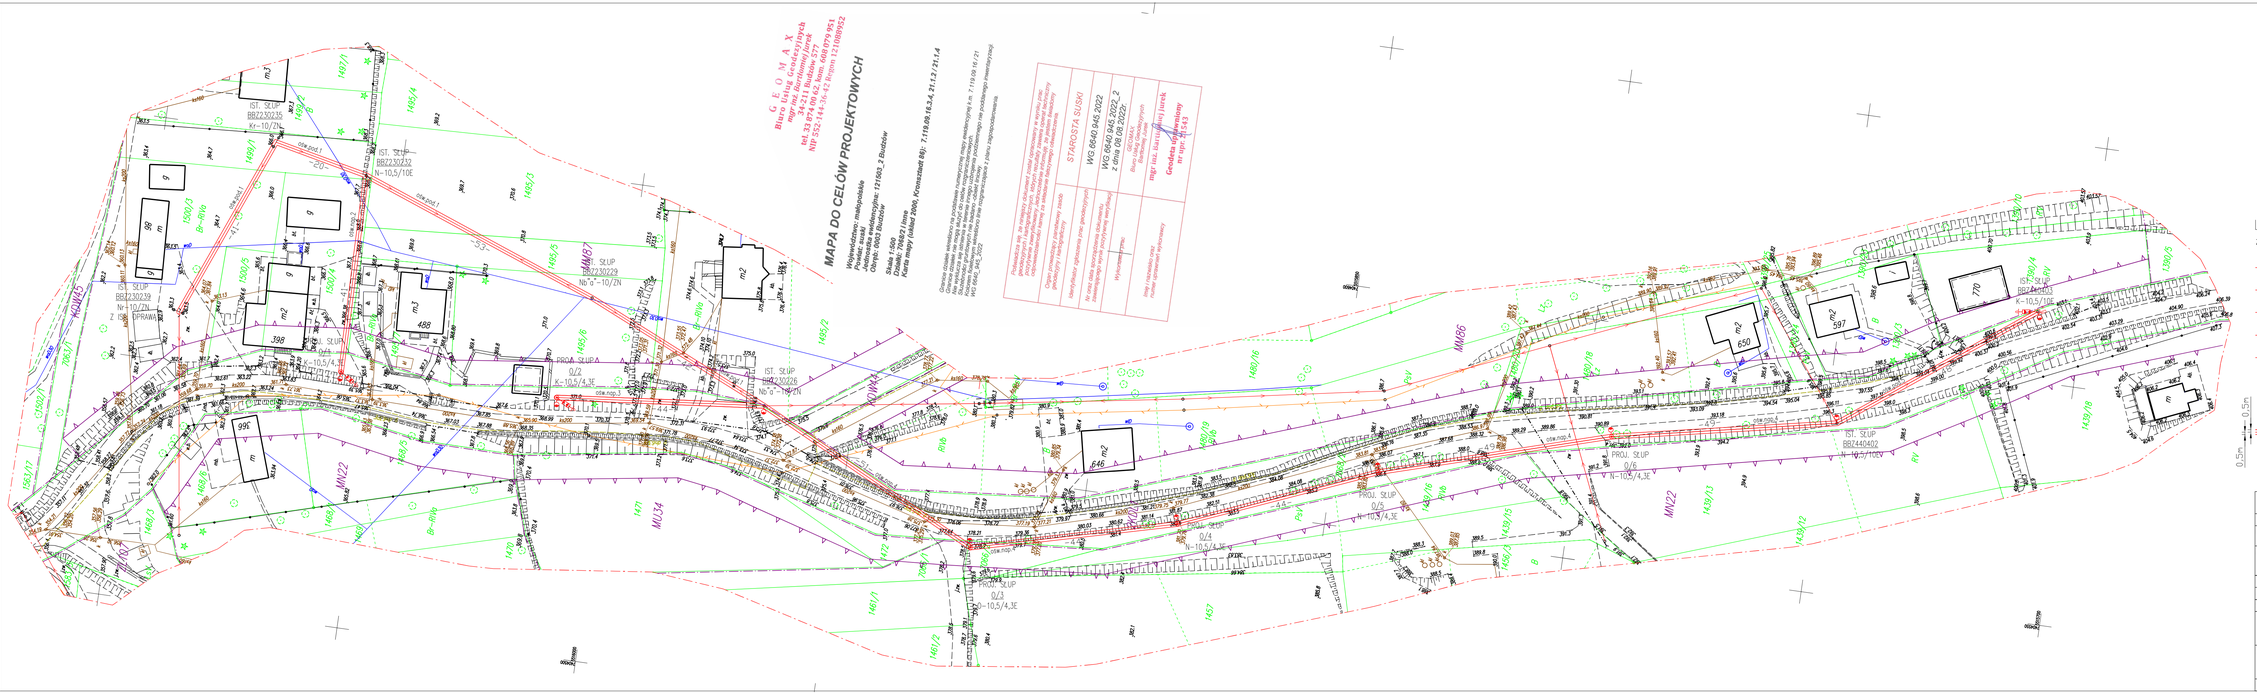

PIOTR MIKOLAJEK **MIKEL** FIRMA ELEKTRYCZNA PROJEKTOWO WYKONAWCZA UL. MICKIEWICZA 175, 34-200 SUCHA BESKIDZKA tel. +48 501 744 801			
TYTUŁ RYSUNKU	PROJEKT ZAGOSPODAROWANIA		
OBIEKT	BUDOWA SIECI ELEKTROENERGETYCZNEJ NAPOWIETRZNEJ OŚWIETLENIOWEJ W MIEJSCOWOŚCI BUDZÓW NA OSIEDLU WARTÓWKA.		
ADRES OBIEKTU	BUDZÓW DZ. EWID. NR 1500/3, 1499/1, 1500/4, 7068/2, 1495/3, 1495/5, 1495/6, 1495/2, 7062/1, 1480/19, 7066/1, 7066/2, 1390/4		
INWESTOR	GMINA BUDZÓW		
ADRES INWESTOR	34-211 BUDZÓW 445		
STADIUM	PROJEKT TECHNICZNY		
PROJEKTOWAŁ:	inż. PIOTR MIKOLAJEK NR. EWID. MAP/0106/PWOE/04 spec. inż. w zakresie sieci, inst. i urządzeń elektrycznych i elektroenergetycznych	PODPIS	
SPRAWDZIŁ:	mgr inż. MARCIN MIKOLAJEK NR. EWID. MAP/0032/PWOE/14 spec. inż. w zakresie sieci, inst. i urządzeń elektrycznych i elektroenergetycznych	PODPIS	
DATA: VIII 2022	BRANŻA: ELEKTRYCZNA	SKALA: 1:500	NR RYS: 1E NR STR: 26