


PROGNOZA ODDZIAŁYWANIA NA ŚRODOWISKO

ZMIANA MIEJSCOWEGO PLANU ZAGOSPODAROWANIA PRZESTRZENNEGO WSI PALCZA W GMINIE BUDZÓW

RYСУNEK ZMIANY PLANU

Edycja do wyłożenia do publicznego wglądu

SKALA 1:2000

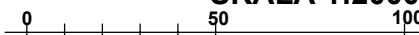

LEGENDA

ELEMENTY STANOWIĄCE USTALENIA ZMIANY PLANU

- GRANICA OBSZARU OBJĘTEGO ZMIANĄ PLANU
- LINIA ROZGRANICZAJĄCA TERENY O RÓŻNYM PRZEZNACZENIU LUB RÓŻNYCH ZASADACH ZAGOSPODAROWANIA
- NIEPRZEKACZALNA LINIA ZABUDOWY
- MNW-U TEREN ZABUDOWY MIESZKANIOWEJ JEDNORODZINNEJ WOLNOSTOJĄCEJ LUB USŁUG
- RN TEREN ROLNICTWA Z ZAKAZEM ZABUDOWY
- ZN TEREN ZIELENI NATURALNEJ
- L TEREN LASU
- WS TEREN WÓD POWIERZCHNIOWYCH ŚRÓDLĄDOWYCH
- KD TEREN KOMUNIKACJI DROGOWEJ PUBLICZNEJ
- KDD TEREN DROGI DOJAZDOWEJ
- KR TEREN KOMUNIKACJI DROGOWEJ WEWNĘTRZNEJ

ELEMENTY OKREŚLONE PRZEPISAMI I DECYZJAMI ODRĘBNYMI


- GRANICA STREFY SANITARNEJ OD CMĘTARZA 50m i 150m

USTALENIA MPZP OBOWIĄZUJĄCE POZA OBSZAREM OBJĘTYM ZMIANĄ PLANU (WYBRANE ELEMENTY)

- LINIE ROZGRANICZAJĄCE
- NIEPRZEKACZALNA LINIA ZABUDOWY
- MNR TERENY ZABUDOWY MIESZKANIOWEJ JEDNORODZINNEJ I ZAGRODOWEJ
- R TERENY UPRAW POLOWYCH I OGRODNICZYCH Z ZABUDOWĄ ZAGRODOWĄ
- ZL TERENY LASÓW ORAZ ZADRZEWIEN NADRZECZNYCH I ŚRÓDPOLNYCH
- ZLz PRZEZNACZONE DO ZALESIENIA
- ZN TERENY ZIELENI NIEURZĄDZONEJ (Z PRZEWGĄ ZIELENI NISKIEJ)
- ZC TEREN CMĘTARZY
- KDL DROGI GMINNE LOKALNE
- KDD DROGI GMINNE DOJAZDOWE
- KDW DROGI GMINNE WEWNĘTRZNE
- GRANICA STREFY SANITARNEJ CMĘTARZA
- OBSZARY O PREDYSPOZYCJACH OSUWISKOWYCH

ELEMENTY PROGNOZY ODDZIAŁYWANIA NA ŚRODOWISKO

- PRZYROST TERENU 2KDD powierzchnia 0,1834ha
- ZMIANA FUNKCJI Z 5MNR NA 2KDD powierzchnia 0,0272ha

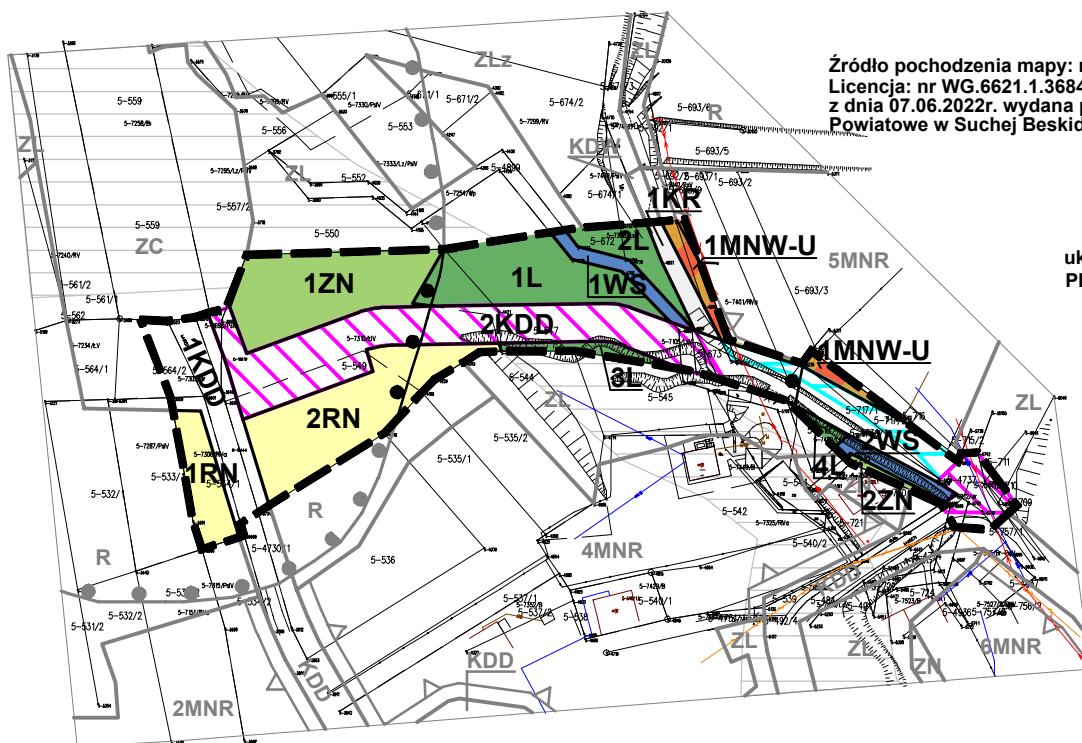

Źródło pochodzenia mapy: mapa zasadnicza
Licencja: nr WG.6621.1.3684.2022_1215_CL1
z dnia 07.06.2022r. wydana przez Starostwo
Powiatowe w Suchej Beskidzkiej



układ współrzędnych:
PL-2000 strefa 7 (21)

ASTA - PLAN PRACOWNIA URBANISTYCZNO - ARCHITEKTONICZNA	
PRZEDMIOT OPRACOWANIA: ZMIANA MIEJSCOWEGO PLANU ZAGOSPODAROWANIA PRZESTRZENNEGO WSI PALCZA	DATA MAJ 2023
TREŚĆ RYSUNKU: PROGNOZA ODDZIAŁYWANIA NA ŚRODOWISKO	SKALA 1:2000
KIEROWNIK PRACOWNI: mgr inż. arch. Anna Staniewicz uprawnienia do sporządzania projektów mpzp na podstawie art. 5 pkt 1, 3 i 4 ustawy z dnia 27 marca o planowaniu i zagospodarowaniu przestrzennym	
ZESPÓŁ AUTORSKI: mgr inż. arch. Joanna Staniewicz uprawnienia do sporządzania projektów mpzp na podstawie art. 5 pkt 4 ustawy z dnia 27 marca o planowaniu i zagospodarowaniu przestrzennym mgr inż. Anna Olearczyk uprawnienia do sporządzania projektów mpzp na podstawie art. 5 pkt 4 ustawy z dnia 27 marca o planowaniu i zagospodarowaniu przestrzennym	