


ZMIANA MIEJSCOWEGO PLANU ZAGOSPODAROWANIA PRZESTRZENNEGO WSI PALCZA W GMINIE BUDZÓW

RYSUNEK ZMIANY PLANU

Edycja do wyłożenia do publicznego wglądu

SKALA 1:2000

Załącznik nr 1 do Uchwały Nr
Rady Gminy w Budzowie z dnia

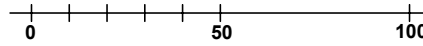

LEGENDA

ELEMENTY STANOWIĄCE USTALENIA ZMIANY PLANU


- GRANICA OBSZARU OBJĘTEGO ZMIANĄ PLANU
- LINIA ROZGRANICZAJĄCA TERENY O RÓŻNYM PRZEZNACZENIU LUB RÓŻNYCH ZASADACH ZAGOSPODAROWANIA
- NIEPRZEKRACZALNA LINIA ZABUDOWY
- MNW-U** TEREN ZABUDOWY MIESZKANIOWEJ JEDNORODZINNEJ WOLNOSTOJĄCEJ LUB USŁUG
- RN** TEREN ROLNICTWA Z ZAKAZEM ZABUDOWY
- ZN** TEREN ZIELENI NATURALNEJ
- L** TEREN LASU
- WS** TEREN WÓD POWIERZCHNIOWYCH ŚRÓDLĄDOWYCH
- KDD** TEREN DROGI DOJAZDOWEJ
- KR** TEREN KOMUNIKACJI DROGOWEJ WEWNĘTRZNEJ

USTALENIA MPZP WSI PALCZA OBOWIĄZUJĄCE POZA OBSZAREM OBJĘTYM ZMIANĄ PLANU (WYBRANE ELEMENTY)

- LINIE ROZGRANICZAJĄCE
- NIEPRZEKRACZALNA LINIA ZABUDOWY
- MNR** TERENY ZABUDOWY MIESZKANIOWEJ JEDNORODZINNEJ I ZAGRODOWEJ
- R** TERENY UPRAW POŁOWYCH I OGRODNICZYCH Z ZABUDOWĄ ZAGRODOWĄ
- ZL** TERENY LASÓW ORAZ ZADRZEWIEŃ NADRZECZNYCH I ŚRÓDPOLNYCH
- ZLz** PRZEZNACZONE DO ZALESIENIA
- ZN** TERENY ZIELENI NIURZĄDZONEJ (Z PRZEWAGĄ ZIELENI NISKIEJ)
- ZC** TEREN CMENTARZY
- KDL** DROGI GMINNE LOKALNE
- KDD** DROGI GMINNE DOJAZDOWE
- KDW** DROGI GMINNE WEWNĘTRZNE
- GRANICA STREFY SANITARNEJ CMENTARZA
- OBSZARY O PREDYSPOZYCJACH OSUWISKOWYCH

ELEMENTY OKREŚLONE PRZEPISAMI I DECYZJAMI ODRĘBNYMI

- GRANICA STREFY SANITARNEJ OD CMENTARZA 50m i 150m

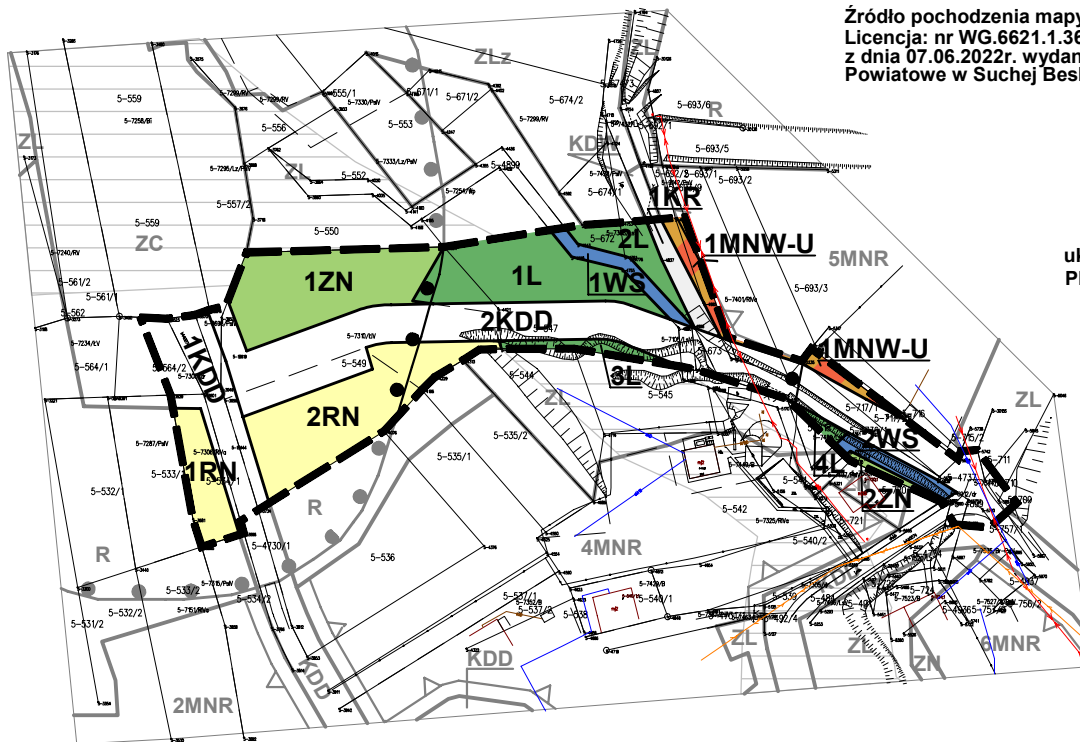

Źródło pochodzenia mapy: mapa zasadnicza
Licencja: nr WG.6621.1.3684.2022_1215_CL1
z dnia 07.06.2022r. wydana przez Starostwo
Powiatowe w Suchoj Beskidzkiej



układ współrzędnych:
PL-2000 strefa 7 (21)

WYRYS ZE STUDIUM UWARUNKOWAŃ I KIERUNKÓW

- GRANICA OBSZARU OBJĘTEGO ZMIANĄ PLANU

SKALA 1:10 000



LEGENDA STUDIUM (WYBRANE ELEMENTY)

- M** TERENY ZABUDOWY MIESZKANIOWEJ JEDNORODZINNEJ I ZAGRODOWEJ
- ZL** TERENY ZIELENI - LASY
- ZC** TERENY CMENTARZY
- R** TERENY ROLNICZE
- ZLz** TERENY PRZEZNACZONE DO ZALESIENIA
- KDD** TERENY DRÓG PUBLICZNYCH KLASY D DROGI DOJAZDOWE

PRZEDMIOT OPRACOWANIA: ZMIANA MIEJSCOWEGO PLANU ZAGOSPODAROWANIA PRZESTRZENNEGO WSI PALCZA		DATA MAJ 2023
TREŚĆ RYSUNKU: RYSUNEK ZMIANY PLANU		SKALA 1:2000
ZESPÓŁ AUTORSKI:	mgr inż. arch. Joanna Staniewicz uprawnienia do sporządzania projektów mpzp na podstawie art. 5 pkt 4 ustawy z dnia 27 marca o planowaniu i zagospodarowaniu przestrzennym	
	mgr inż. Anna Olearczyk uprawnienia do sporządzania projektów mpzp na podstawie art. 5 pkt 4 ustawy z dnia 27 marca o planowaniu i zagospodarowaniu przestrzennym	