


Zestawienie powierzchni PIWNICA				
Kondygnacja	Nr	Nazwa strefy	Rodzaj posadzki	Powierzchnia
Poziom -1				
	0.1	Pomieszczenie techniczne	Beton	11,3
	0.2	Pomieszczenie techniczne	Beton	8,1
	0.3	Pomieszczenie techniczne	Beton	6,0
	0.4	Kotłownia i skład opału	Beton	47,3
	0.5	Schowek	Beton	6,3
	0.6	Schowek	Beton	2,8
				81,8 m²

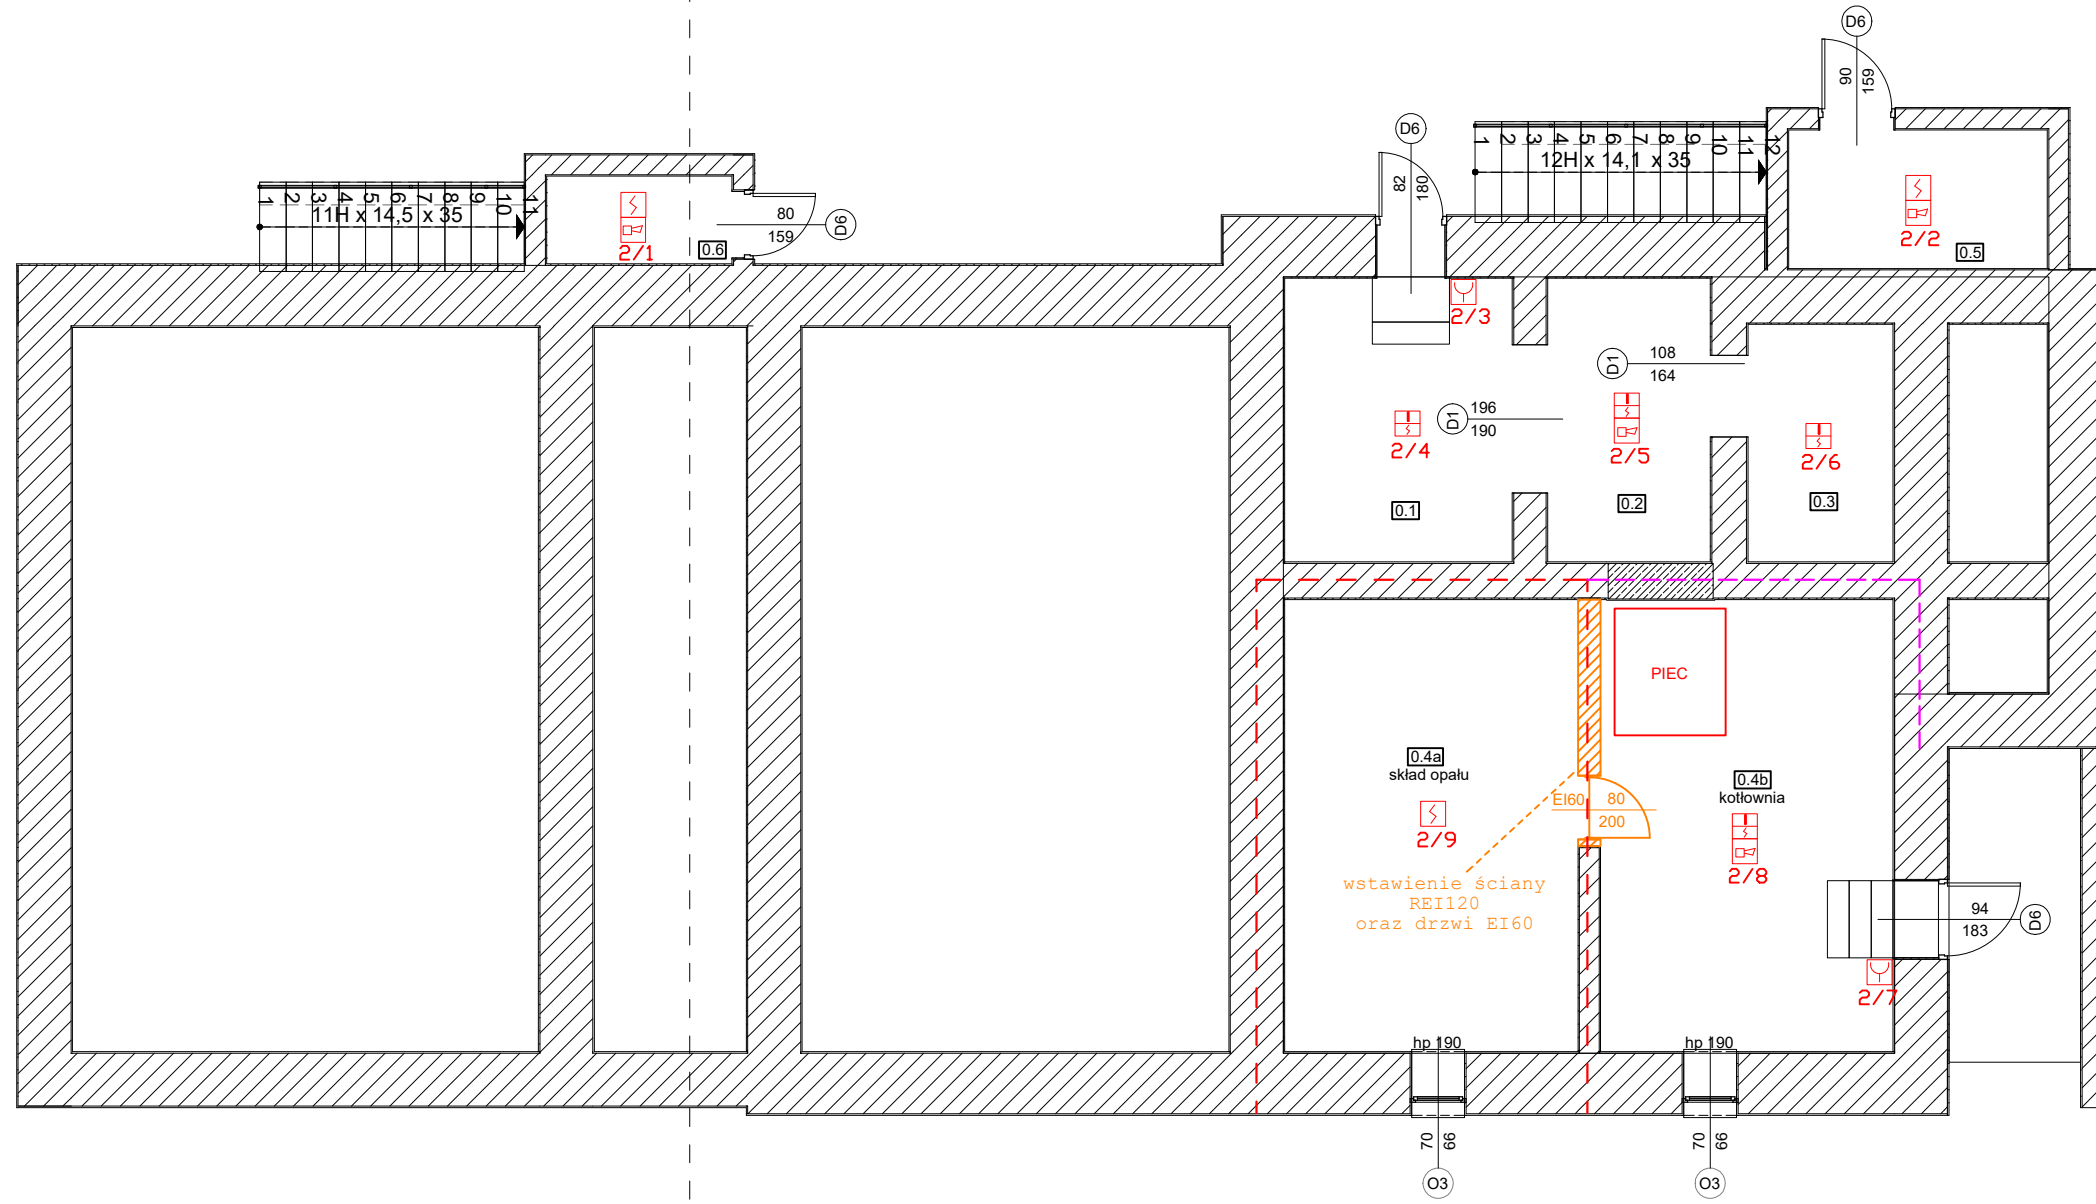

— — ściana REI120
 — — ściana REI60

LEGENDA:

- Centrala SSP
- Punktowa czujka dymu
- Punktowa czujka dymu i ciepła
- Punktowa czujka dymu z wbudowanym sygnalizatorem akustycznym
- Punktowa czujka dymu i ciepła z wbudowanym sygnalizatorem akustycznym
- Ręczny ostrzegacz pożarowy
- Element kontrolno - sterujący

Tytuł opracowania	Projekt Systemu Sygnalizacji Pożarowej	
Obiekt	Budynek Przedszkola Samorządowego w Bienkównce 34-212 Bienkównka 266	
	PIWNICA	Skala 1:100
imię i nazwisko opracowujących	Podpis	
	mgr inż. Wiesław Augustyniak (nr upr. 302/89 BB)	
	inż. poż. Łukasz Drylski Inżynier pożarnictwa - nr upr. 5410	

PN