


### Zestawienie powierzchni PIĘTRO

Kondygnacja	Nr	Nazwa strefy	Rodzaj posadzki	Powierzchnia
Poziom +1				
	2.1	Komunikacja	Lastrico	12,2
	2.2	Komunikacja	Gres	6,9
	2.3	Pedagog specjalny	Parkiet	11,4
	2.4	Pomoce dydaktyczne	Gres	6,8
	2.5	Pokój dyrektora	Parkiet	11,2
	2.6	Komunikacja	Gres	7,5
	2.7	Sala przedszkolna	Wykładzina PCV	25,4
	2.8	Komunikacja + szatnia	Gres	17,2
	2.9	Sala przedszkolna	Wykładzina PCV	28,4
	2.10	Sala przedszkolna	Wykładzina PCV	43,5
	2.11	Szatnia	Gres	15,0
	2.12	Logopeda	Parkiet	14,9
	2.13	Archiwum	Parkiet	9,9
	2.14	Toaleta	Gres	9,9
	2.15	Toaleta	Gres	6,7
	2.16	Toaleta	Gres	8,1
				<b>235,0 m<sup>2</sup></b>

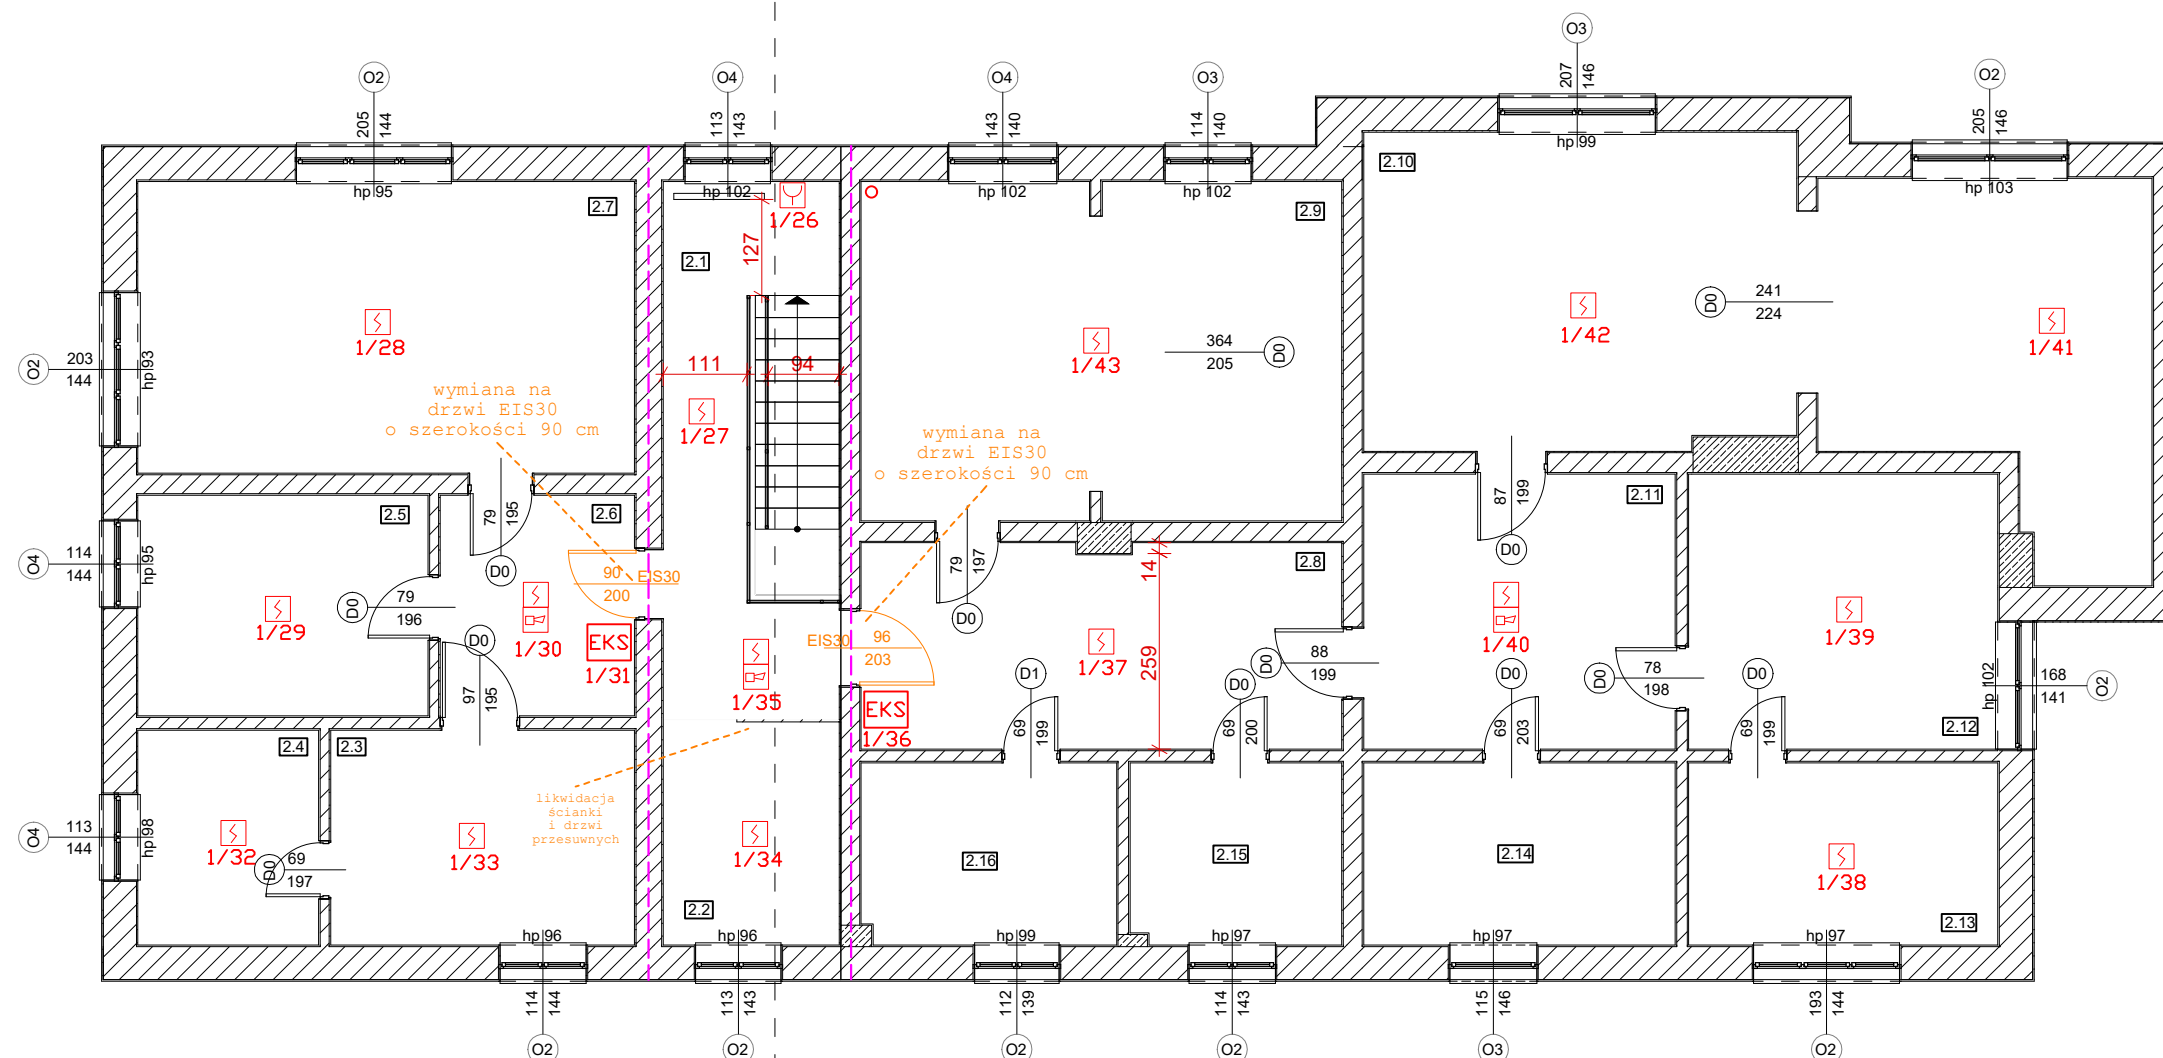

— — ściana REI60

### LEGENDA:

- CSP Centrala SSP
- ☒ Punktowa czujka dymu
- ☒ Punktowa czujka dymu i ciepła
- ☒ Punktowa czujka dymu z wbudowanym sygnalizatorem akustycznym
- ☒ Punktowa czujka dymu i ciepła z wbudowanym sygnalizatorem akustycznym
- ☒ Ręczny ostrzegacz pożarowy
- EKS Element kontrolno - sterujący

Tytuł opracowania	Projekt Systemu Sygnalizacji Pożarowej	
Obiekt	Budynek Przedszkola Samorządowego w Bienkówce 34-212 Bienkówka 266	
PIĘTRO		Skala 1:100
imię i nazwisko opracowujących		Podpis
mgr inż. Wiesław Augustyniak (nr upr. 302/89 BB)		
inż. p.oż. Łukasz Drylski Inżynier pomiarnictwa - nr upr. 5410		