
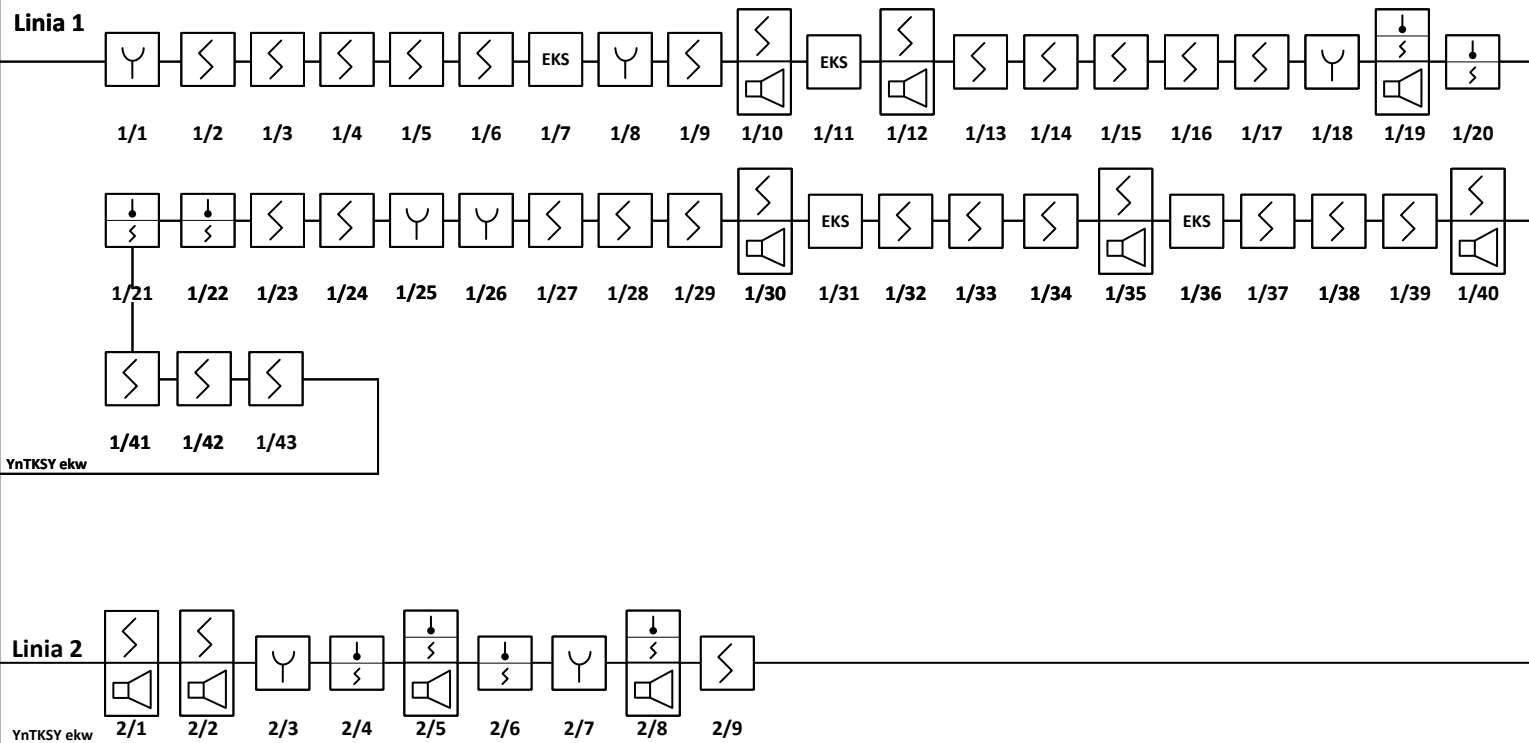


# SCHEMAT BLOKOWY

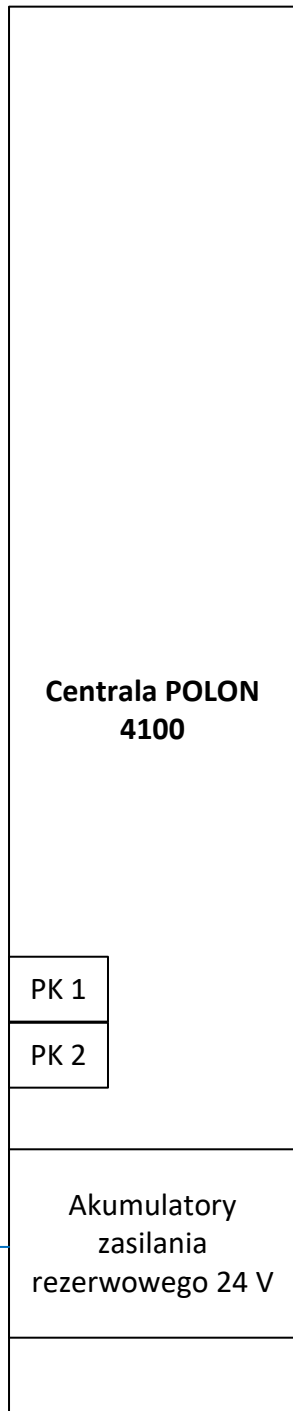

Projekt Systemu Sygnalizacji Pożarowej	
Przedszkole Samorządowe w Bierkówcze 34-212 Bierkówka 266	
SCHEMAT BLOKOWY	
mgr. inż. Wiesław Augustyniak	
inż. poż. Łukasz Drylski	