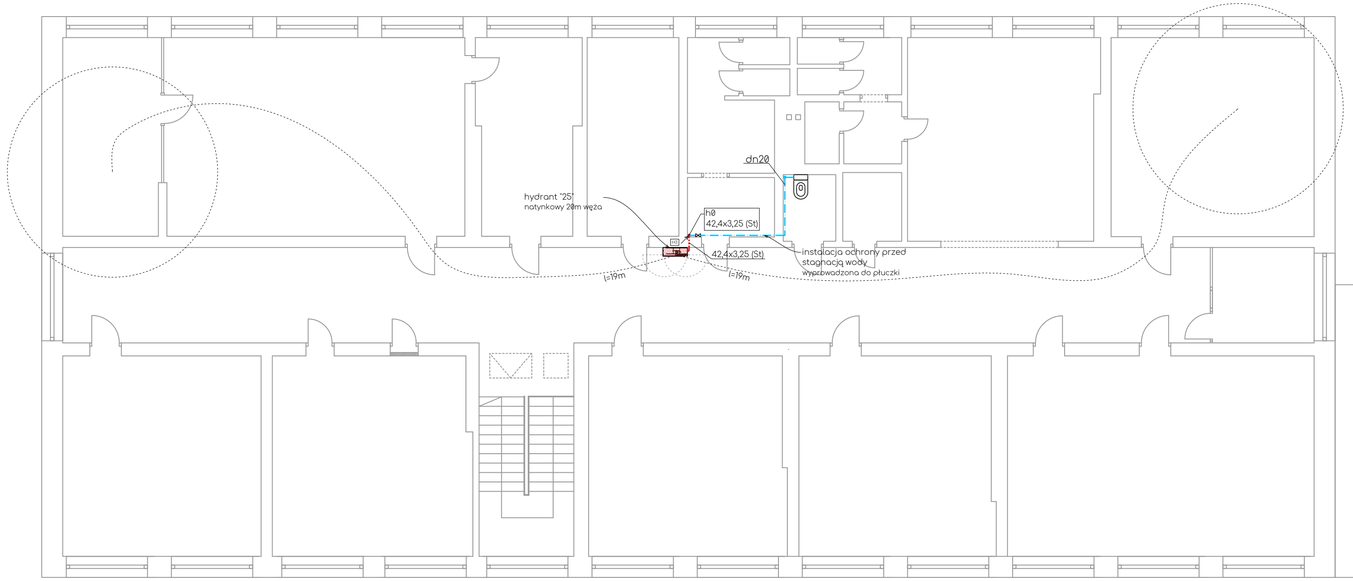

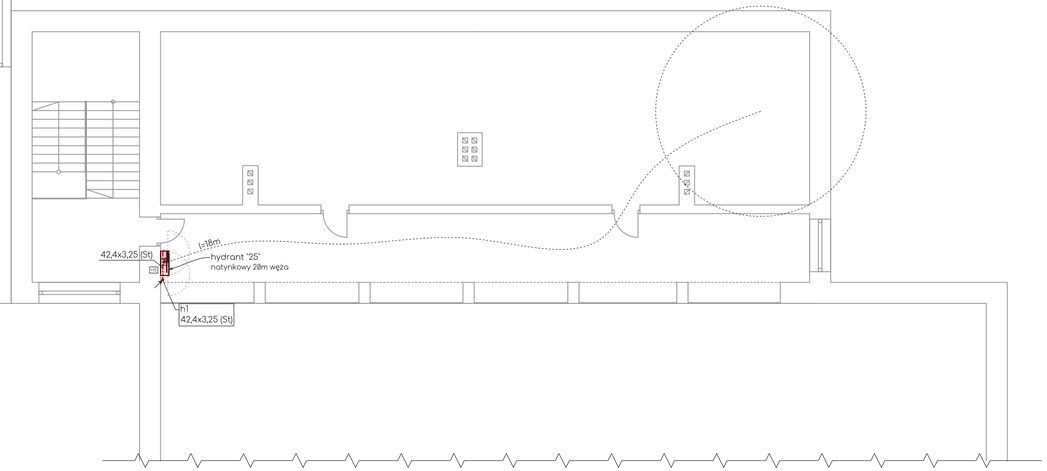

Legenda:

oznaczenia rurociągów:

25 x 2,5 / dn20 - średnica x grubość ścianki - średnica nominalna

piony oznaczenia:

- w - pion wody użytkowej
- h - pion hydrantowy
- pion przelot
- pion w górę
- pion w dół

elementy instalacji:

- punkty czerpalne
- lokalizacja wodomierza
- hydranty

rurociągi:

- woda zimna
- hydranty

obszar istniejących instalacji bez zmian

obiekt	Budowa instalacji hydrantów wewnętrznych w Szkole Podstawowej nr 1 im. Króla Kazimierza Wielkiego w Budzowie
zespół	mgr. inż. Marcin Jacyszyn upr. MAP/0567/PBS/17 spec. instalacje sanitarne VI 2025r.
rysunek	W3 BJO25rpt1 skala 1:100 arkusz 735 297 ramka 709 285 ISAN MARCIN JACYSZYN
tytuł	Instalacja hydrantów - rzut poddasza