


PROGNOZA ODDZIAŁYWANIA NA ŚRODOWISKO

ZMIANA MIEJSCOWEGO PLANU ZAGOSPODAROWANIA

PRZESTRZENNEGO WSI JACHÓWKA W GMINIE BUDZÓW


RYSunek ZMIANY PLANU

SKALA 1:2000

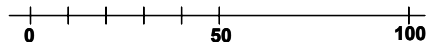

układ współrzędnych:
PL-2000 strefa 7 (21)

Źródło pochodzenia mapy: mapa zasadnicza
Licencja: WG.6621.1.3460.2023_1215_N
z dnia 30.05.2023r. wydana przez Starostwo
Powiatowe w Suchej Beskidzkiej

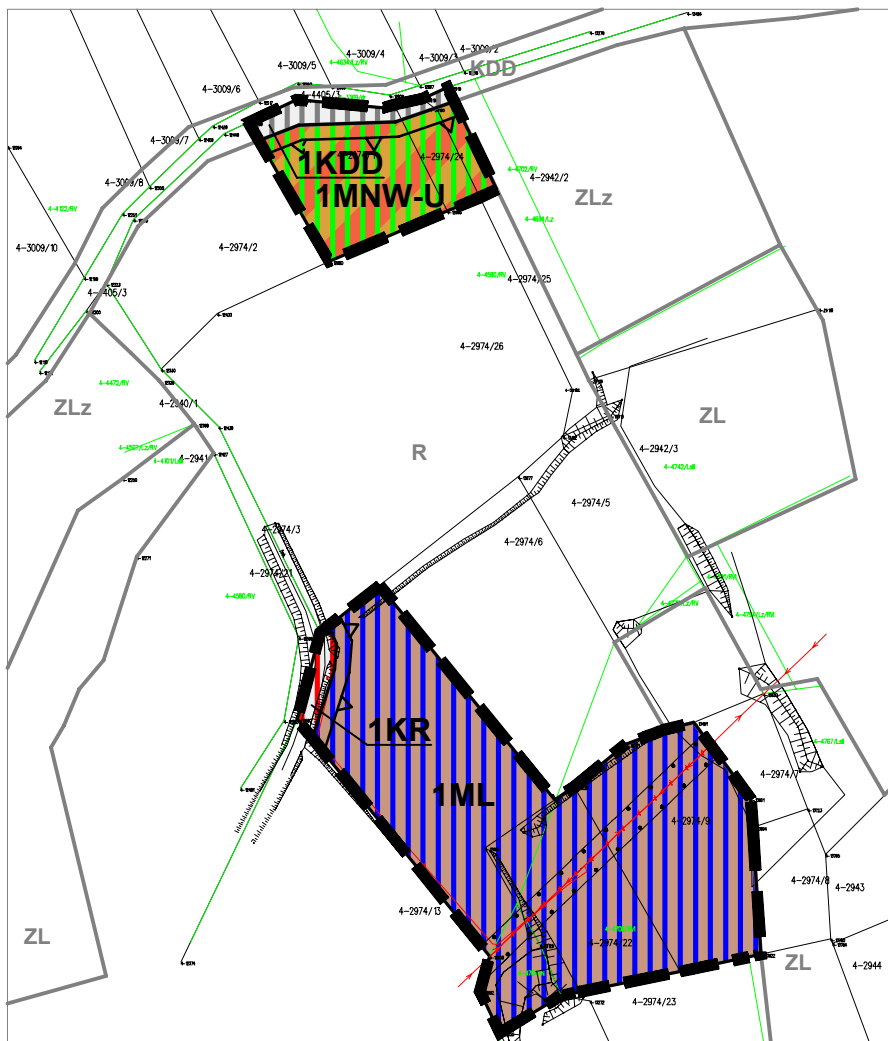**LEGENDA****ELEMENTY STANOWIĄCE USTALENIA ZMIANY PLANU**

- GRANICA OBSZARU OBJĘTEGO ZMIANĄ PLANU
- LINIA ROZGRANICZAJĄCA TERENY O RÓŻNYM PRZEZNACZENIU LUB RÓŻNYCH ZASADACH ZAGOSPODAROWANIA
- NIEPRZEKACZALNA LINIA ZABUDOWY
- 1MNW-U** TEREN ZABUDOWY MIESZKANIOWEJ JEDNORODZINNEJ WOLNOSTOJĄCEJ LUB USŁUG
- 1ML** TEREN ZABUDOWY LETNISKOWEJ LUB REKREACJI INDYWIDUALNEJ
- 1KDD** TEREN DROGI DOJAZDOWEJ
- 1KR** TEREN KOMUNIKACJI DROGOWEJ WEWNĘTRZNEJ

ELEMENTY INFORMACYJNE NIE STANOWIĄCE USTALEŃ ZMIANY PLANU

- ISTNIEJĄCA LINIA ELEKTROENERGETYCZNA NISKIEGO NAPIĘCIA nN 0,4 kV
- PAS TECHNOLOGICZNY OD LINII nN 0,4 kV

USTALENIA MPZP WSI BUDZÓW
OBOWIĄZUJĄCE POZA OBSZAREM OBJĘTYM ZMIANĄ PLANU

- LINIE ROZGRANICZAJĄCE TERENY O RÓŻNYM PRZEZNACZENIU LUB RÓŻNYCH ZASADACH ZAGOSPODAROWANIA
- R TERENY UPRAW POŁOWYCH I OGRODNICZYCH Z ZABUDOWĄ ZAGRODOWĄ I OGRODNICZYCH Z ZABUDOWĄ ZAGRODOWĄ
- ZL TERENY LASÓW ORAZ ZADRZEWIEN NADRZECZNYCH I ŚRÓDPOLNYCH
- ZLz TERENY PRZEZNACZONE DO ZALESIENIA
- KDD TERENY DRÓG GMINNYCH DOJAZDOWYCH

ELEMENTY PROGNOZY ODDZIAŁYWANIA NA ŚRODOWISKO

- ZMIANA TERENÓW UPRAW POŁOWYCH I OGRODNICZYCH Z ZABUDOWĄ ZAGRODOWĄ NA TEREN ZABUDOWY LETNISKOWEJ LUB REKREACJI INDYWIDUALNEJ-0,68ha
- ZMIANA TERENÓW UPRAW POŁOWYCH I OGRODNICZYCH Z ZABUDOWĄ ZAGRODOWĄ NA TEREN ZABUDOWY MIESZKANIOWEJ JEDNORODZINNEJ WOLNOSTOJĄCEJ LUB USŁUG-0,15ha
- ZMIANA TERENÓW UPRAW POŁOWYCH I OGRODNICZYCH Z ZABUDOWĄ ZAGRODOWĄ NA TEREN KOMUNIKACJI DROGOWEJ WEWNĘTRZNEJ-0,02ha
- ZMIANA TERENÓW DRÓG GMINNYCH DOJAZDOWYCH NA TEREN DROGI DOJAZDOWEJ-0,03