

# ZMIANA MIEJSCOWEGO PLANU ZAGOSPODAROWANIA PRZESTRZENNEGO WSI JACHÓWKA W GMINIE BUDZÓW


## RYSunEK ZMIANY PLANU

Załącznik nr 1 do Uchwały Nr .....  
Rady Gminy w Budzowie z dnia .....

0 50 100

układ współrzędnych:  
PL-2000 strefa 7 (21)

Źródło pochodzenia mapy: mapa zasadnicza  
Licencja: WG.6621.1.3460.2023\_1215\_N  
z dnia 30.05.2023r. wydana przez Starostwo  
Powiatowe w Suchoj Beskidzkiej

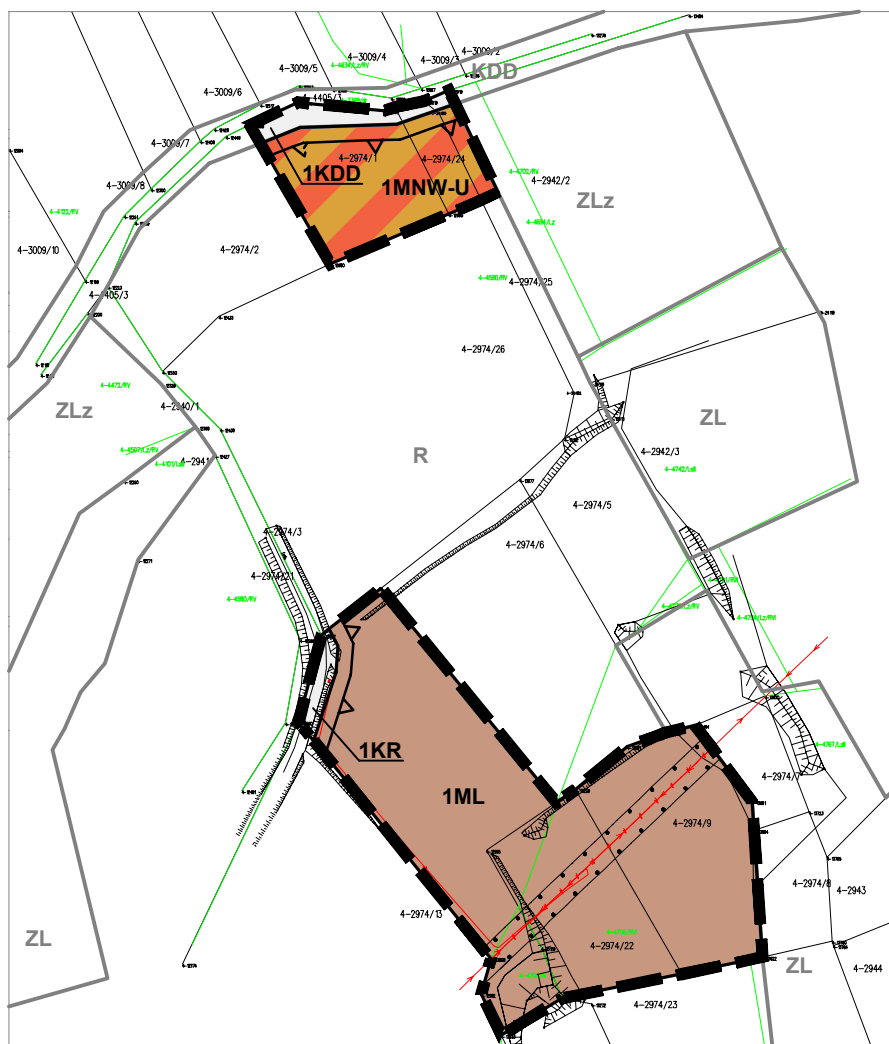

### LEGENDA

#### ELEMENTY STANOWIĄCE USTALENIA ZMIANY PLANU

- GRANICA OBSZARU OBJĘTEGO ZMIANĄ PLANU
- LINIA ROZGRANICZAJĄCA TERENY O RÓŻNYM PRZEZNACZENIU LUB RÓŻNYCH ZASADACH ZAGOSPODAROWANIA
- NIEPRZEKRACZALNA LINIA ZABUDOWY
- TEREN ZABUDOWY MIESZKANIOWEJ JEDNORODZINNEJ WOLNOSTOJĄCEJ LUB USŁUG
- TEREN ZABUDOWY LETNISKOWEJ LUB REKREACJI INDYWIDUALNEJ
- TEREN DROGI DOJAZDOWEJ
- TEREN KOMUNIKACJI DROGOWEJ WEWNĘTRZNEJ

#### ELEMENTY INFORMACYJNE NIE STANOWIĄCE USTALEN ZMIANY PLANU

- ISTNIEJĄCA LINIA ELEKTROENERGETYCZNA NISKIEGO NAPIĘCIA nN 0,4 kV
- PAS TECHNOLOGICZNY OD LINII nN 0,4 kV

USTALENIA MPZP WSI BUDZÓW  
OBOWIĄZUJĄCE POZA OBSZAREM OBJĘTĄ ZMIANĄ PLANU

- LINIE ROZGRANICZAJĄCE TERENY O RÓŻNYM PRZEZNACZENIU LUB RÓŻNYCH ZASADACH ZAGOSPODAROWANIA
- TERENY UPRAW POŁOWYCH I OGRODNICZYCH Z ZABUDOWĄ ZAGRODOWĄ
- TERENY LASÓW ORAZ ZADRZEWIEN NADRZĘCZNYCH I ŚRÓDPOLNYCH
- TERENY PRZEZNACZONE DO ZALESIENIA
- TERENY DRÓG GMINNYCH DOJAZDOWYCH

### WYRYS ZE STUDIUM UWARUNKOWAŃ I KIERUNKÓW ZAGOSPODAROWANIA PRZESTRZENNEGO GMINY BUDZÓW



SKALA 1:10 000

GRANICA OBSZARU OBJĘTEGO ZMIANĄ PLANU

#### LEGENDA STUDIUM (WYBRANE ELEMENTY)

- TERENY ZABUDOWY MIESZKANIOWEJ JEDNORODZINNEJ I ZAGRODOWEJ
- TERENY ZABUDOWY MIESZKANIOWO - USŁUGOWEJ
- TERENY ZABUDOWY REKREACJI INDYWIDUALNEJ
- TERENY ROLNICZE
- TERENY ROLNICZE Z DOPUSZCZENIEM DOLESIEŃ
- TERENY ZIELENI - LASY
- TERENY PRZEZNACZONE DO ZALESIENIA
- TERENY DRÓG PUBLICZNYCH KLASY D DROGI DOJAZDOWE
- OBSZAR ZWARTEJ STRUKTURY FUNKCJONALNO-PRZESTRZENNEJ