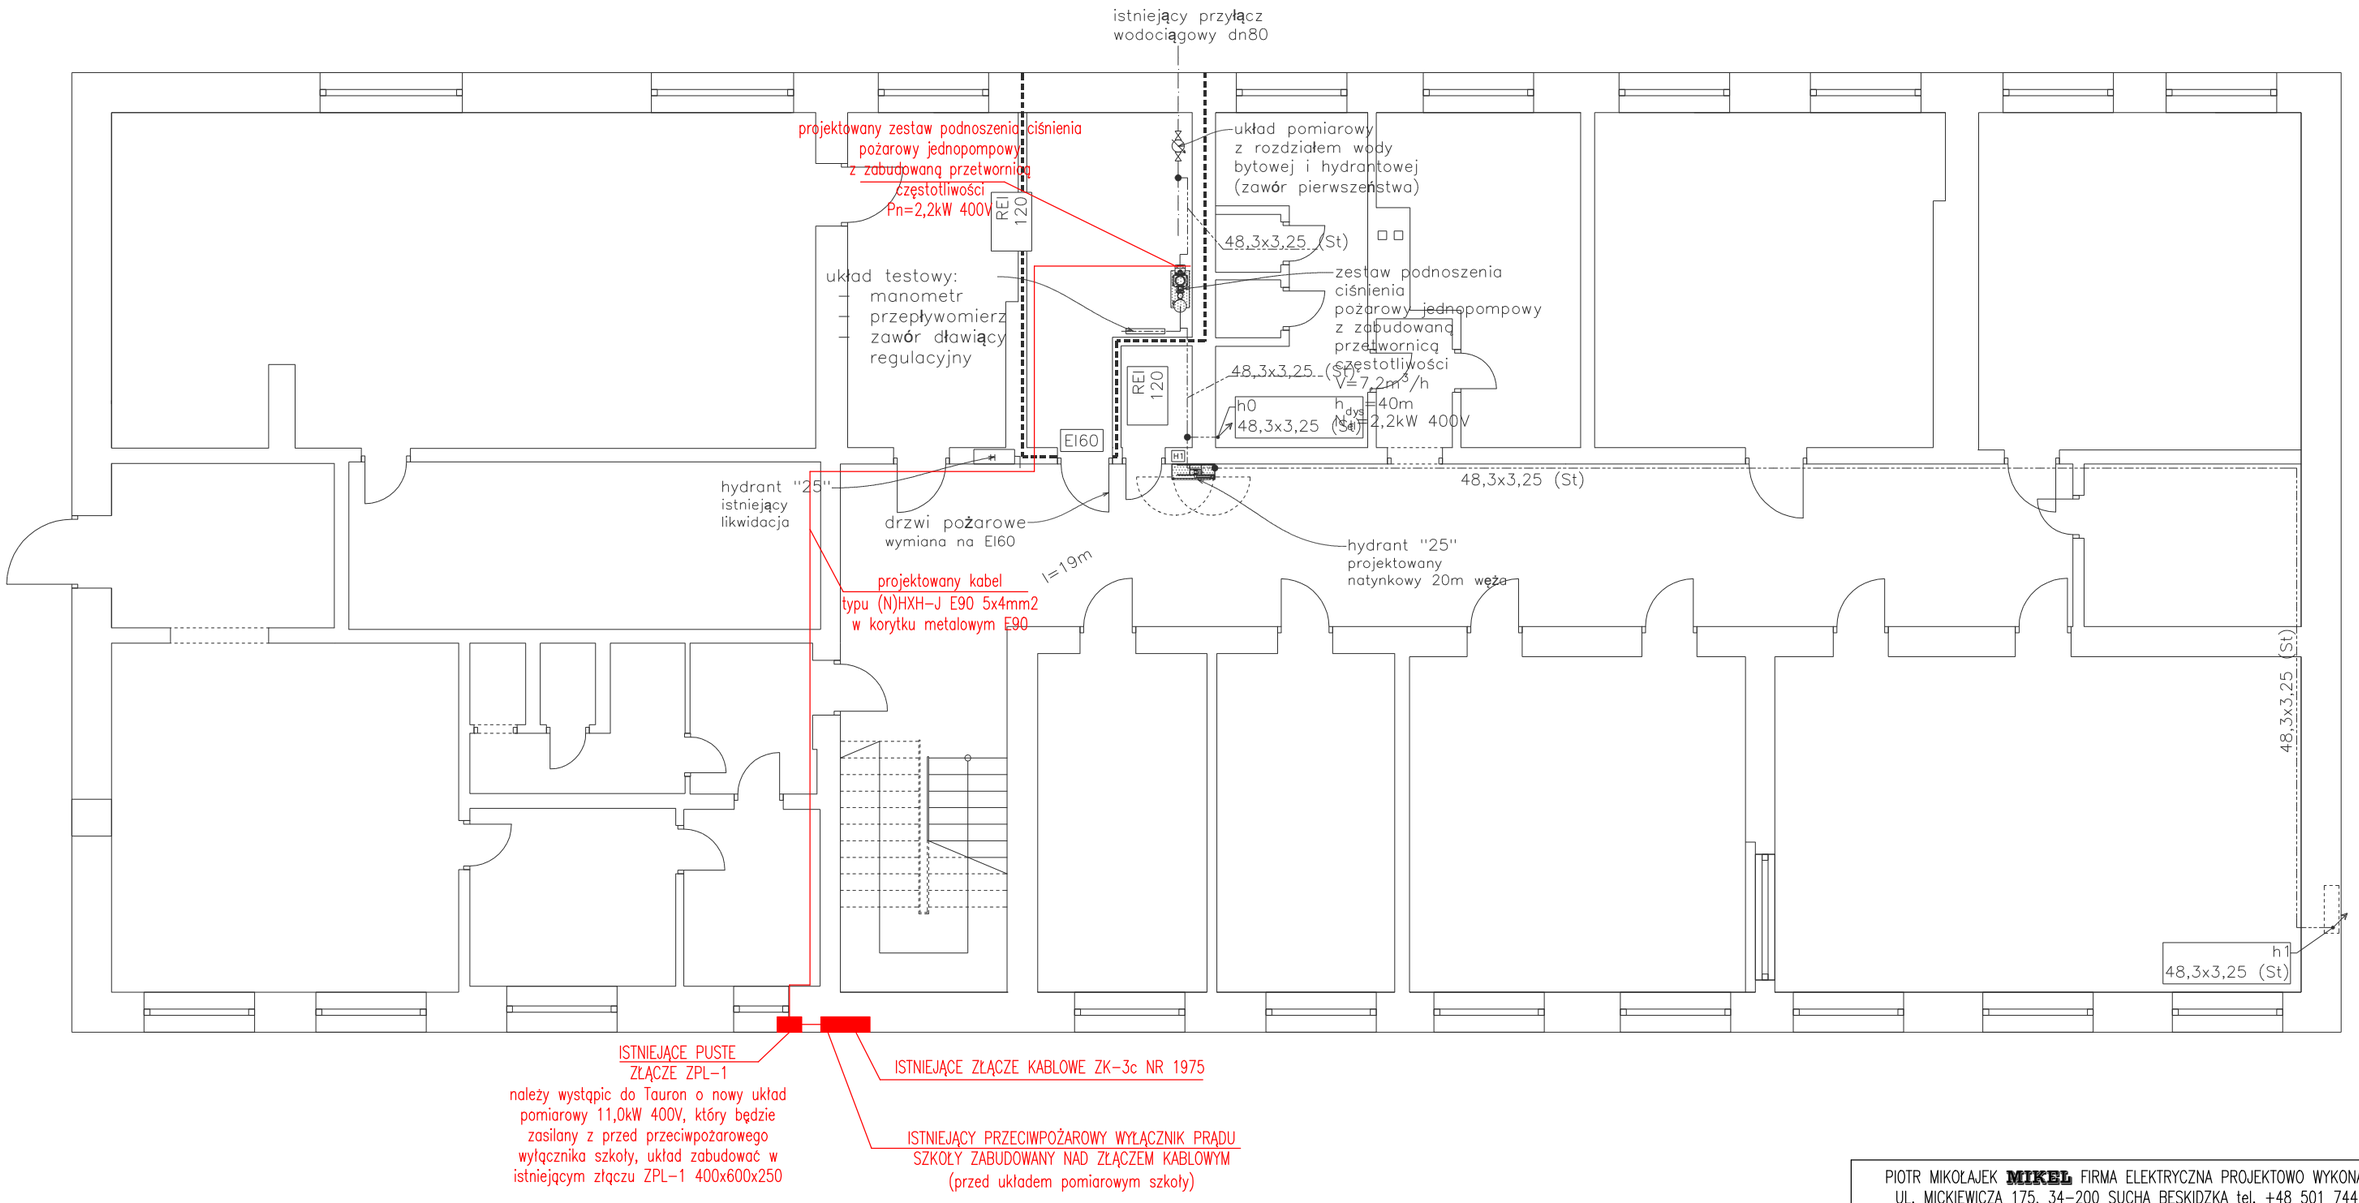

PIOTR MIKOŁAJEK **MIKEL** FIRMA ELEKTRYCZNA PROJEKTOWO WYKONAWCZA UL. MICKIEWICZA 175, 34-200 SUCHA BESKIDZKA tel. +48 501 744 801				
TYTUŁ RYSUNKU	PLAN INSTALACJI ELEKTRYCZNEJ – ZASILANIE POMPY POŻAROWEJ – RZUT PIWNICY BUDYNKU SZKOŁY			
OBIEKT	BUDOWA INSTALACJI HYDRANTÓW WEWNĘTRZNYCH DLA SZKOŁY PODSTAWOWEJ NR 1 IM. KRÓLA KAZIMIERZA WIELKIEGO W BUDZOWIE. ZASILANIE POMPY POŻAROWEJ P.POŻ.			
ADRES OBIEKTU	BUDZÓW 553 DZ. EWID. 15/2, 14/2, 7742			
INWESTOR	GMINA BUDZÓW BUDZÓW 445, 34-211 BUDZÓW			
STADIUM	PROJEKT TECHNICZNY			
PROJEKTOWAŁ	inż. PIOTR MIKOŁAJEK NR EWID. MAP/0106/PWOE/04 specj. inst. w zakresie sieci, inst. i urządzeń elektrycznych i elektroenergetycznych	PODPIS		
SPRAWDZIŁ	mgr inż. MARCIN MIKOŁAJEK NR EWID. MAP/00320/PWOE/14 specj. inst. w zakresie sieci, inst. i urządzeń elektrycznych i elektroenergetycznych	PODPIS		
DATA: VI 2025	BRANŻA: ELEKTRYCZNA	SKALA: 1:100	NR RYS: 1E	NR STR: 12