

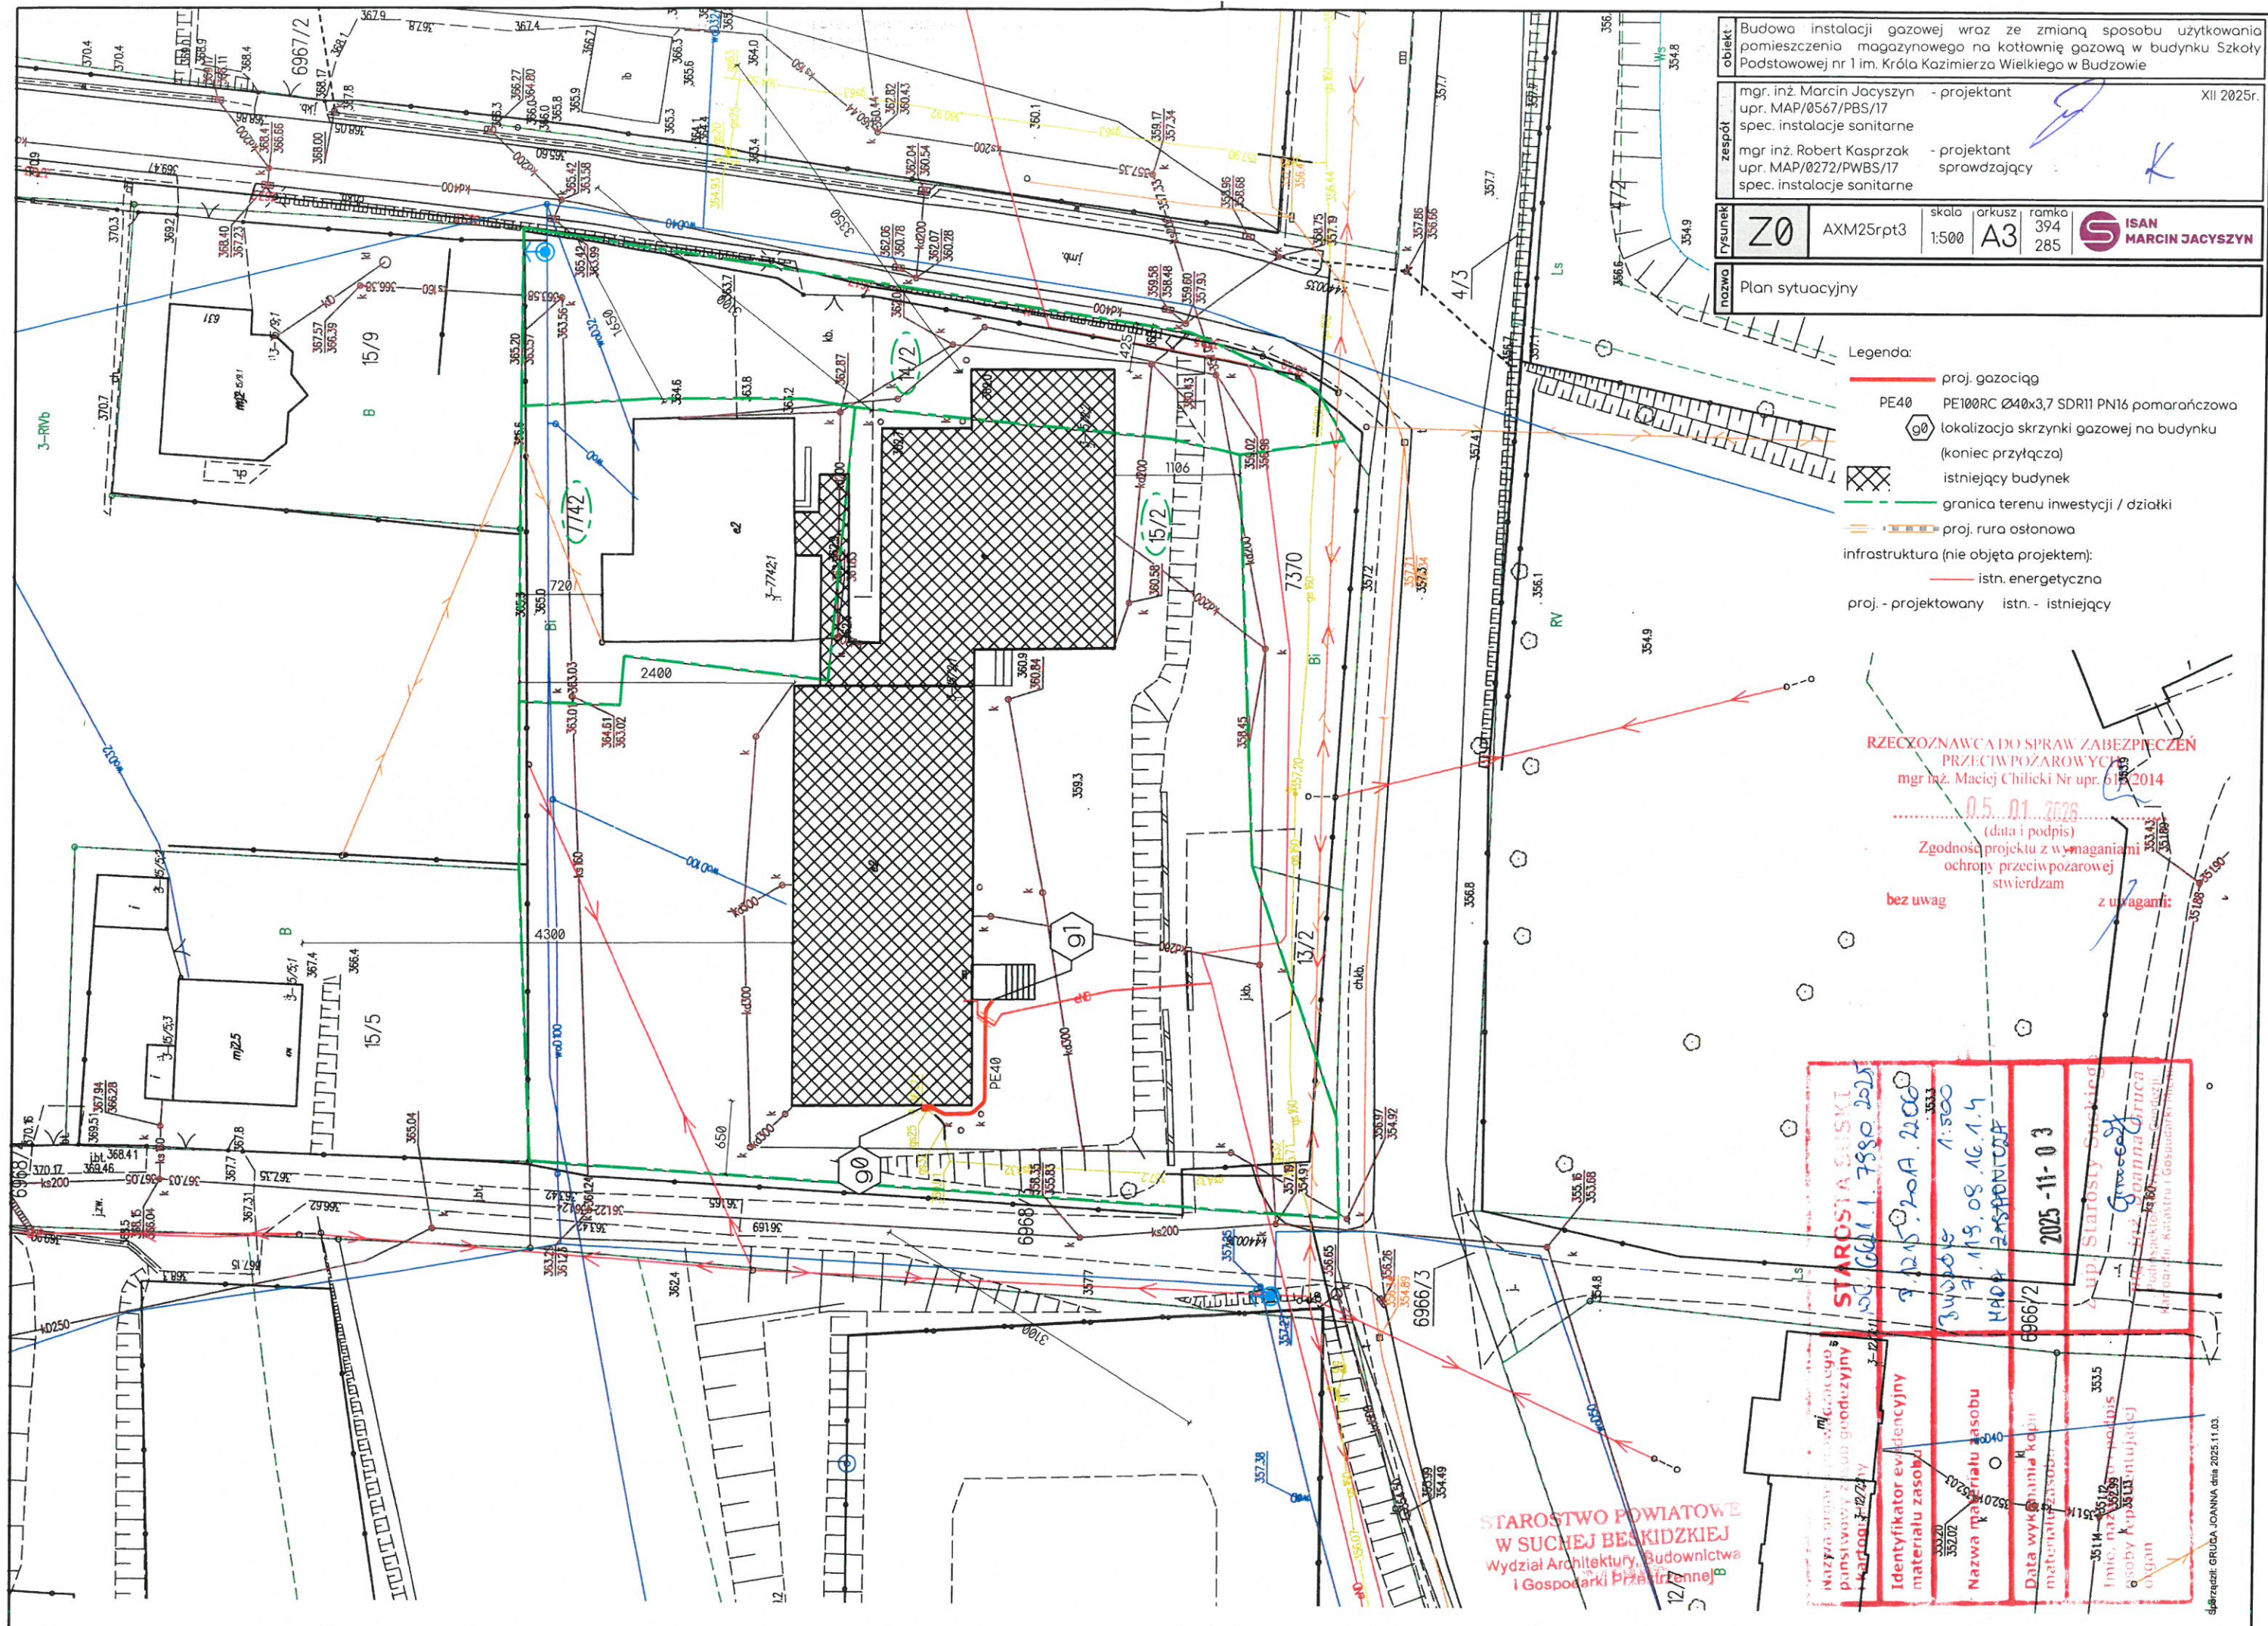


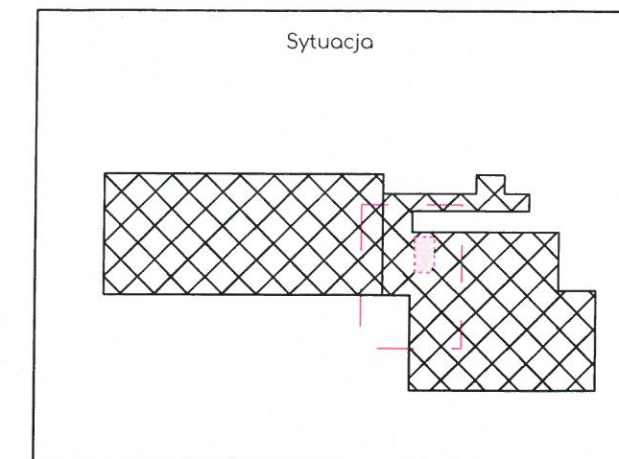

Downloaded from www.worldscientific.com by UNIVERSITY OF CALIFORNIA at SAN DIEGO on 06/18/15. For personal use only.

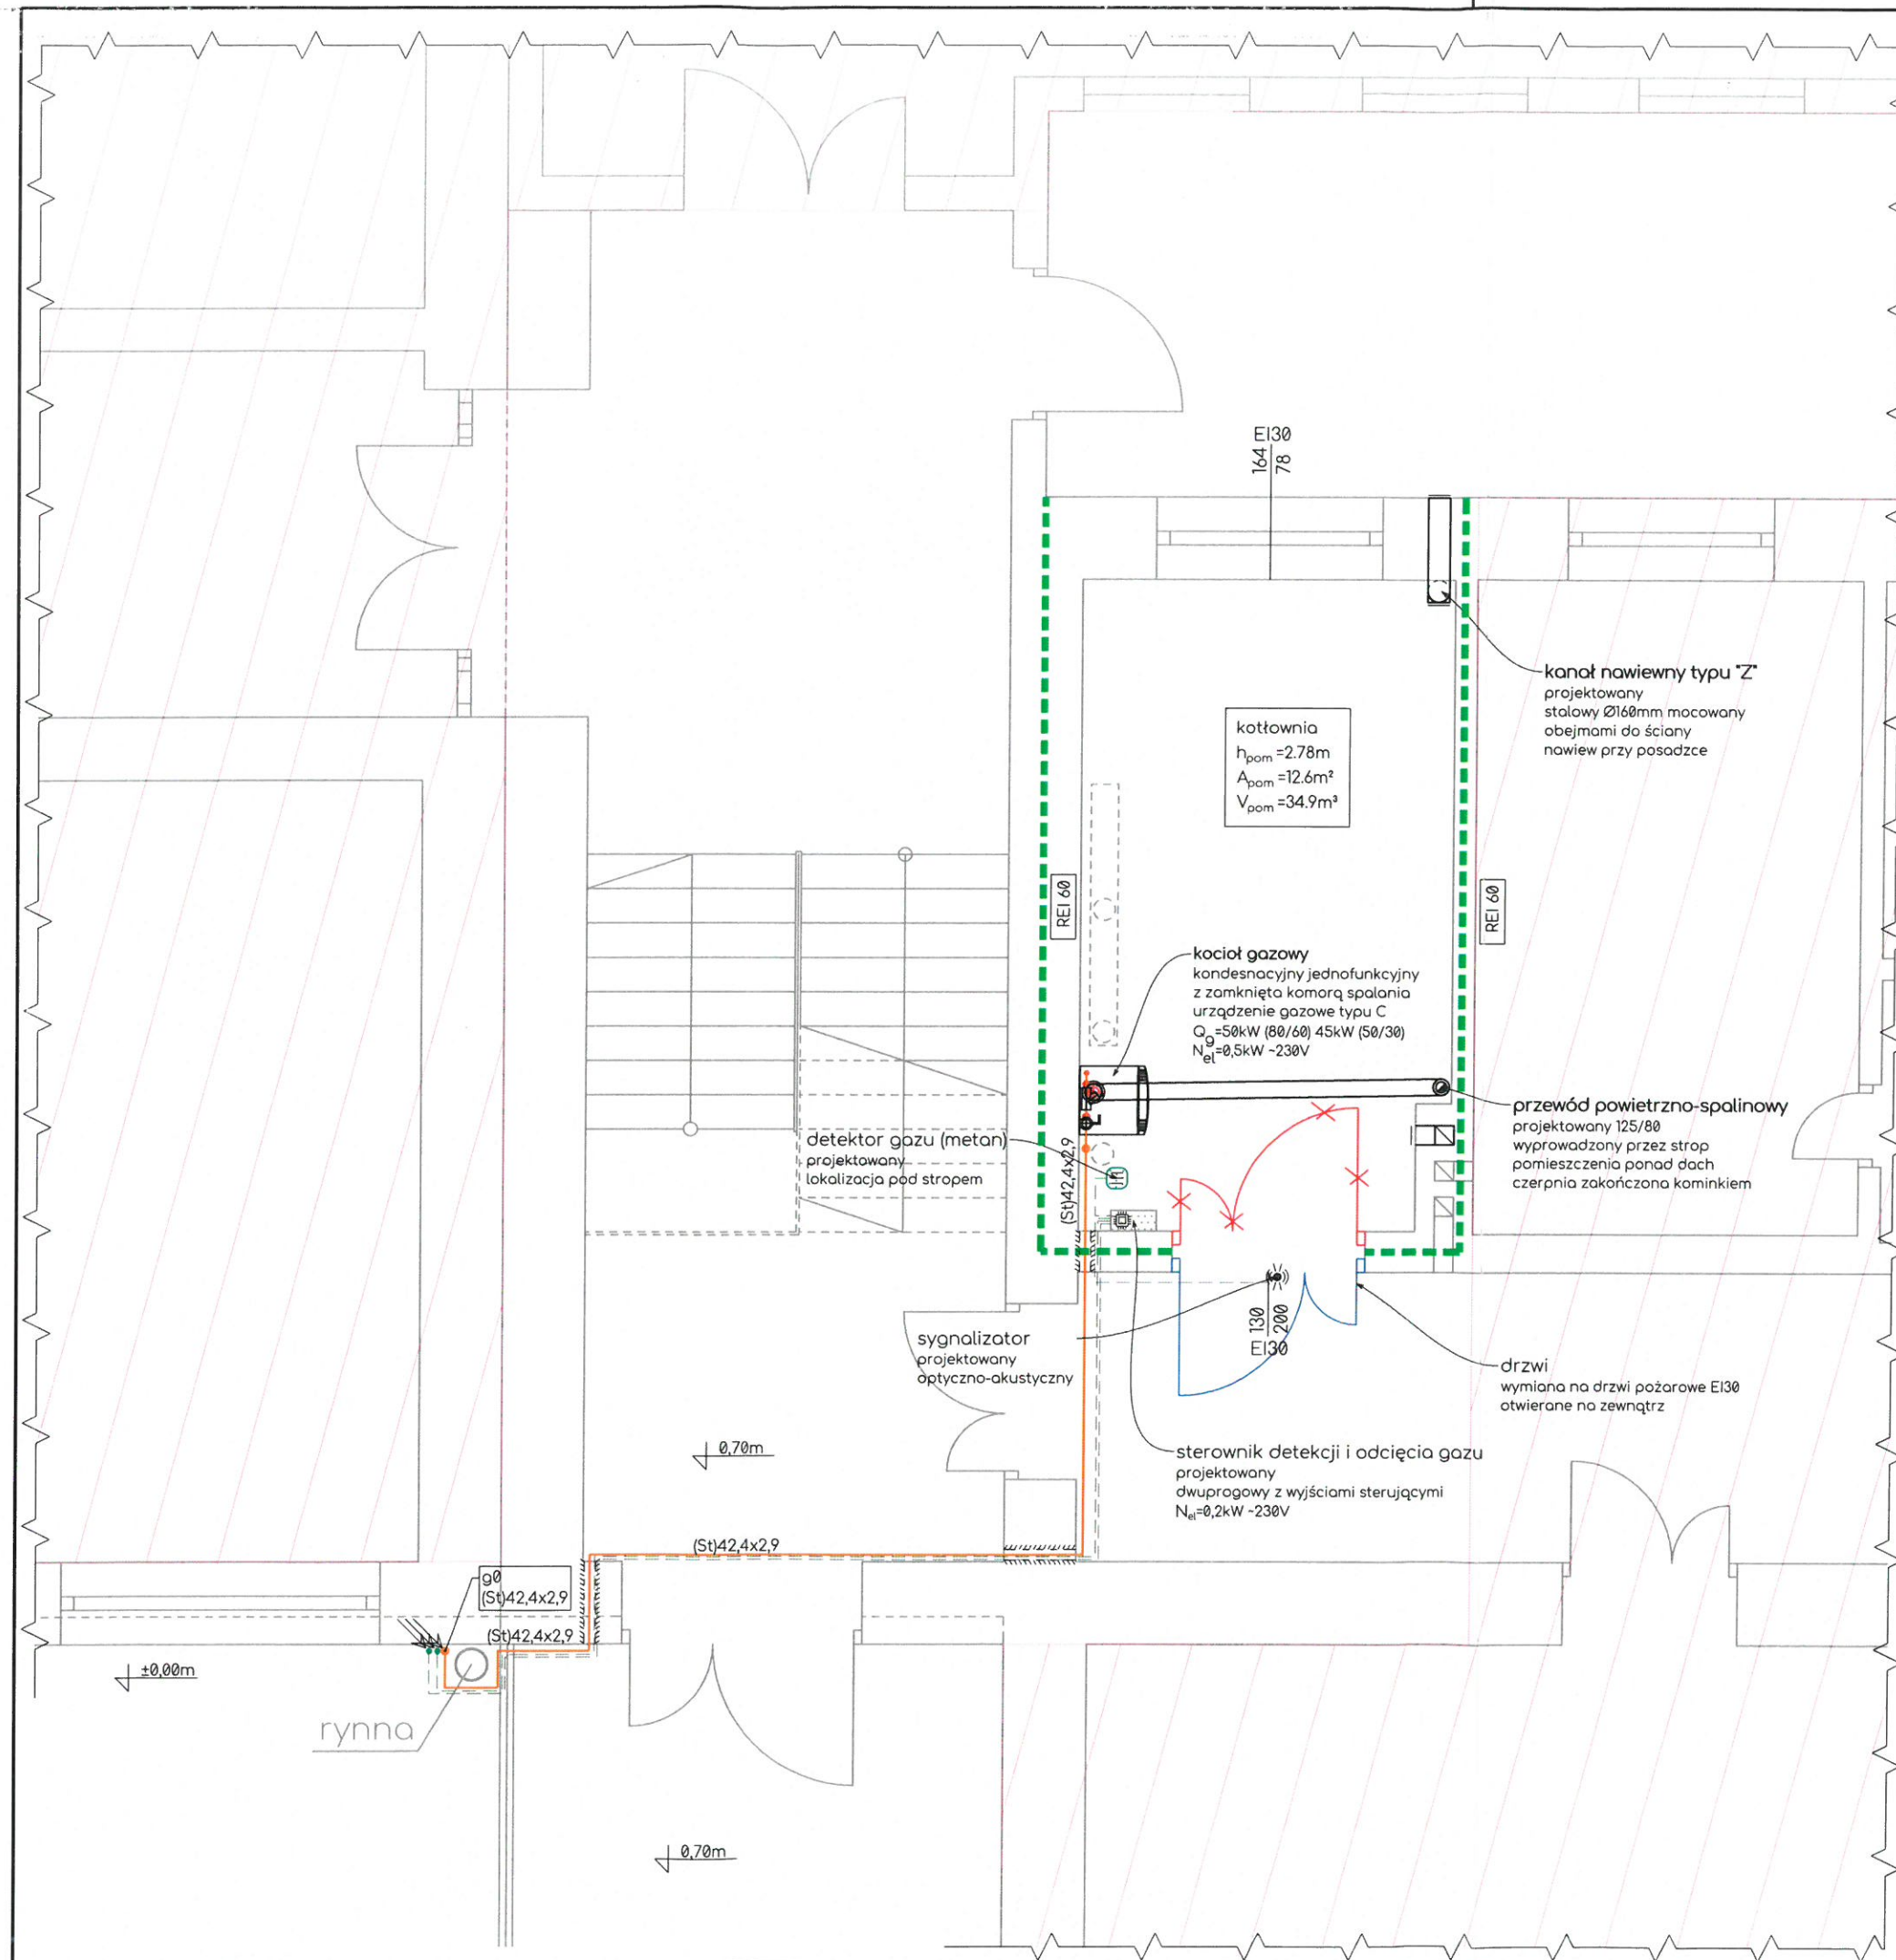

RZECZOZNAWCA DO SPRAW ZABEZPIECZEŃ PRZECIWPÓŻAROWYCH
mgr inż. Maciej Chyliński Nr upr. 612/2014
05.01.2026
(data i podpis)
Zgodność projektu z wymaganiami ochrony przeciwpożarowej stwierdzam
bez uwag z uwagami:

STAROSTWO POWIATOWE W SUCHEJ BESKIDZKIEJ
Wydział Architektury, Budownictwa i Gospodarki Przestrzennej

Legenda:
oznaczenia rurociągów kanałów:
25 x 2,5 - średnica x grubość ścianki
dn20 - średnice nominalne
lokalizacja kanału:
(ps) - pod stropem
piony oznaczenia:
- pion przełot
- pion w górę
- pion w dół
elementy instalacji:
- gazomierz
- automatyka przewody
- instalacja gazowa
- przebieg
- kurek
- filtr
- skrzynki gazowe/obudowy
adaptacje:
- wyburzenia
- zamurowania
- poza obszarem opracowania

obiekt	Budowa instalacji gazowej wraz ze zmianą sposobu użytkowania pomieszczenia magazynowego na kotłownię gazową w budynku Szkoły Podstawowej nr 1 im. Króla Kazimierza Wielkiego w Budzowie					
zespół	mgr inż. Marcin Jacyszyn	- projektant			XII 2025r.	
	upr. MAP/0567/PBS/17					
	spec. instalacje sanitarne					
	mgr inż. Robert Kasprzak	- projektant			f	
upr. MAP/0272/PWBS/17	sprawdzający					
spec. instalacje sanitarne						
rysunek	G2	AXM25rpt3	skala	arkusz	ramko	 ISAN MARCIN JACYSZYN
			1:50	A3	394 285	
nazwa	Instalacja gazowa - rzut porteru					