
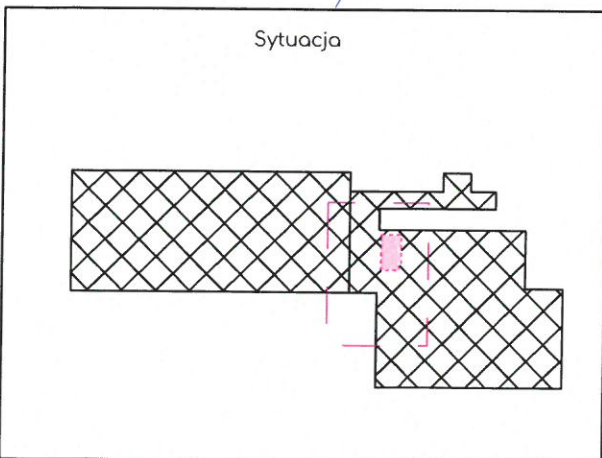


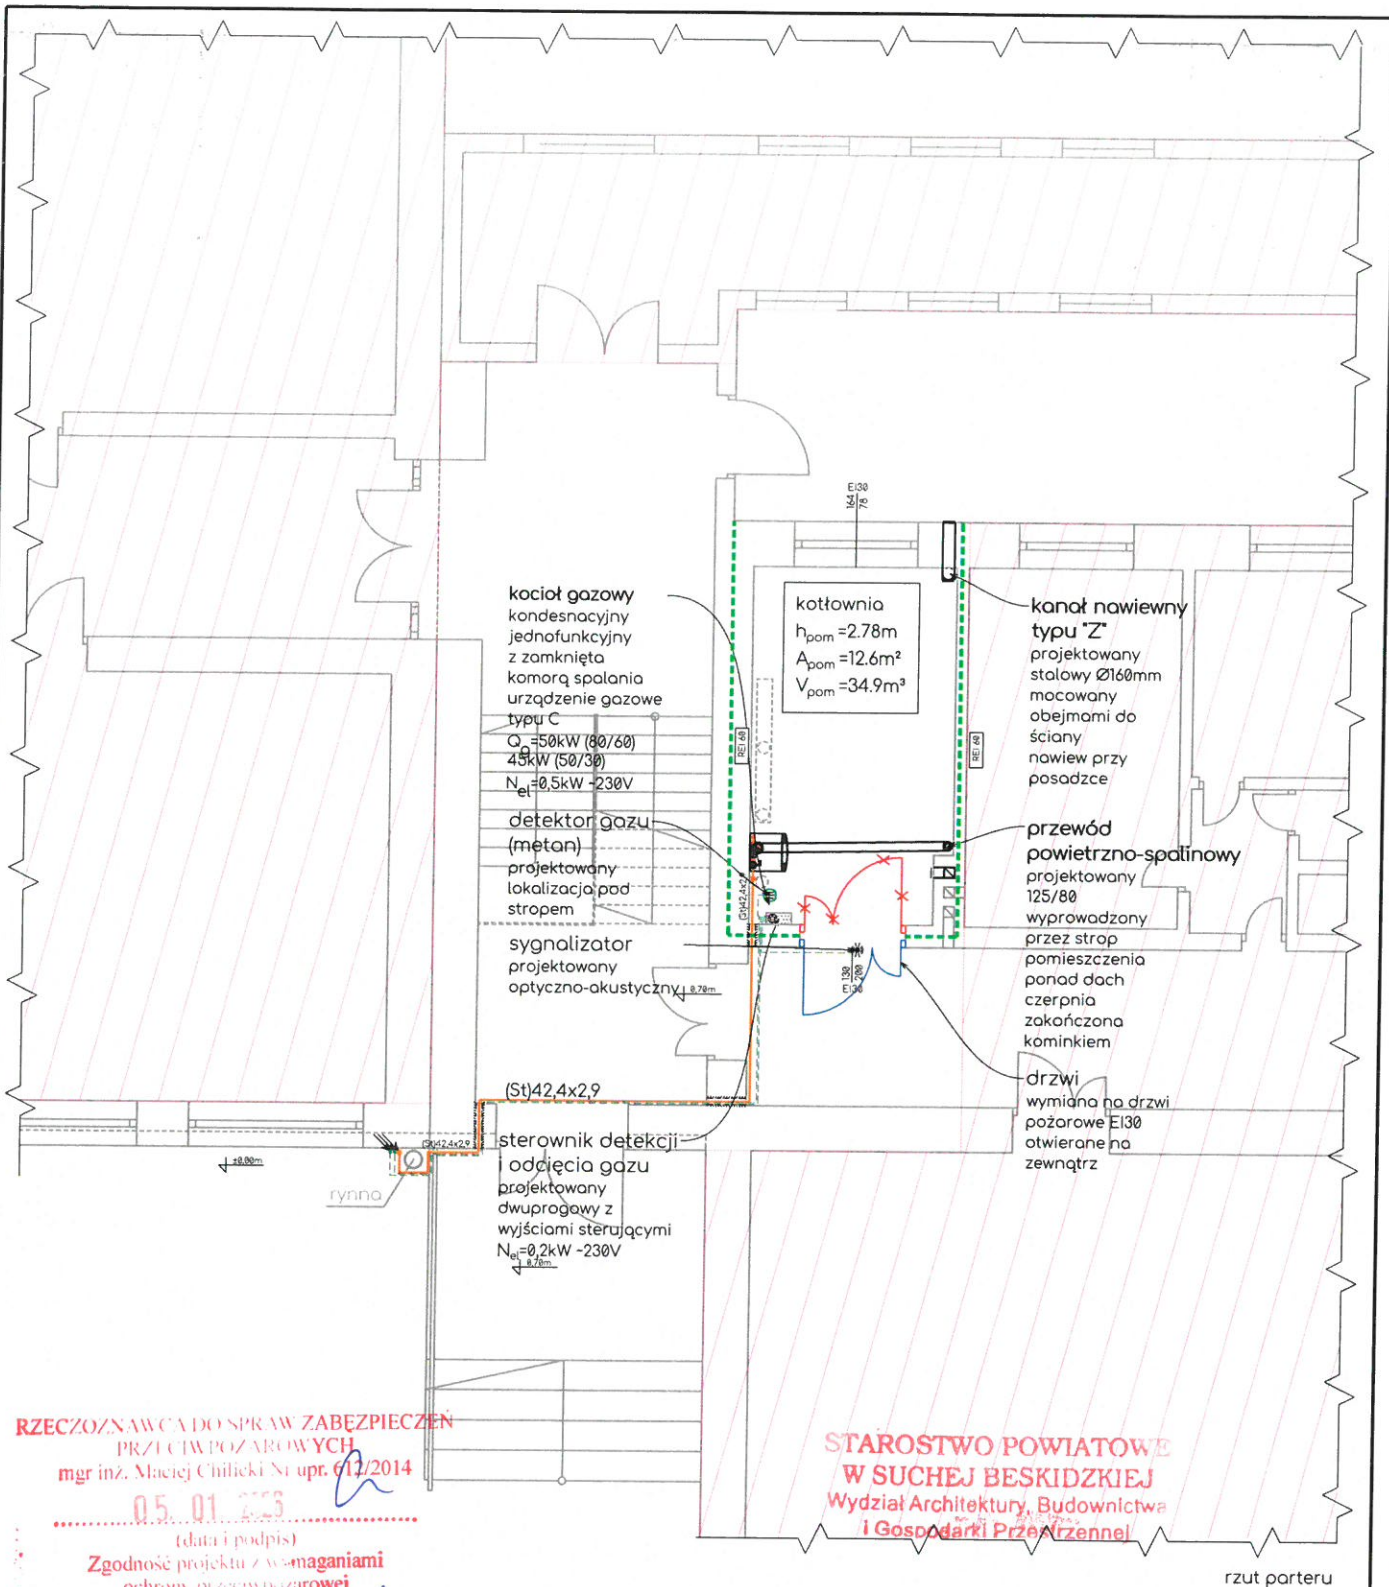

obiekt	Budowa instalacji gazowej wraz ze zmianą sposobu użytkowania pomieszczenia magazynowego na kotłownię gazową w budynku Szkoły Podstawowej nr 1 im. Króla Kazimierza Wielkiego w Budzowie				
zespół	mgr. inż. Marcin Jacyszyn - projektant sanit. upr. MAP/0567/PBS/17 spec. instalacje sanitarne				XII 2025r.
	tech. Krzysztof Koziana - projektant upr. UAN-VI-1227/127/88, UAN-VI-1227/175/88 spec. architektoniczna				XII 2025r.
	mgr. inż. Robert Kasprzak - projektant sprawdzający upr. MAP/0272/PWBS/17 spec. instalacje sanitarne				XII 2025r.
	mgr. inż. arch. Dawid Krzysztofiak - projektant sprawdzający upr. MPOIA/039/2016 spec. architektoniczna				XII 2025r.
rysunek	A1	AXM25rpt3	skala 1:100	arkusz A4 ramka 184 285	ISAN MARCIN JACYSZYN
nazwa	Adaptacja architektoniczna				