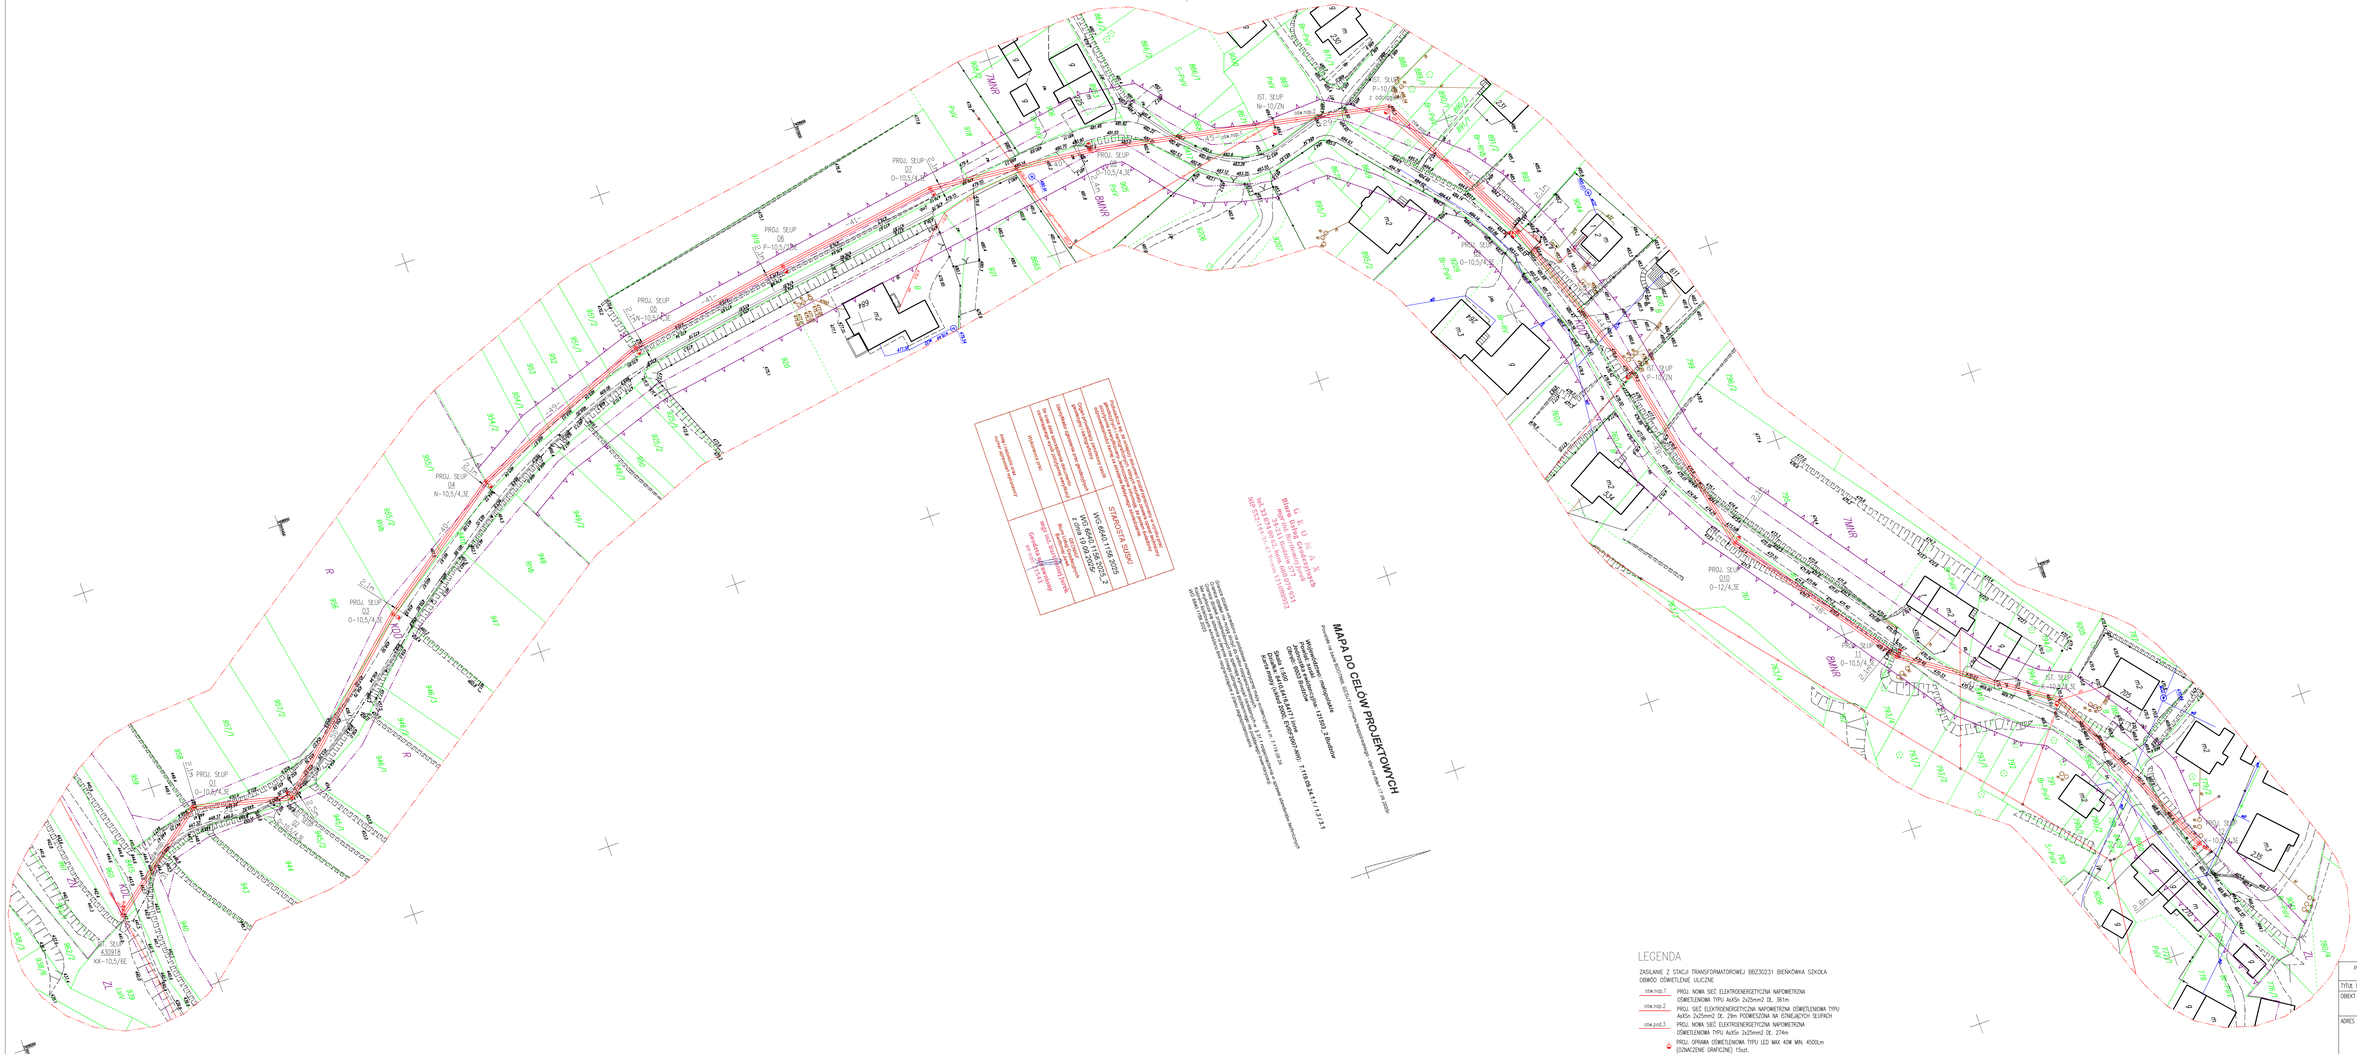

PROJ. SŁUP 01 0-10,5/4,3E
PROJ. SŁUP 02 0-10,5/4,3E
PROJ. SŁUP 03 0-10,5/4,3E
PROJ. SŁUP 04 N-10,5/4,3E
PROJ. SŁUP 05 N-10,5/4,3E
PROJ. SŁUP 06 P-10,5/2,5E
PROJ. SŁUP 07 0-10,5/4,3E
PROJ. SŁUP 08 0-10,5/4,3E
PROJ. SŁUP 09 0-10,5/4,3E
PROJ. SŁUP 010 0-12/4,3E
PROJ. SŁUP 11 0-10,5/4,3E
PROJ. SŁUP 12 K-10,5/4,3E
IST. SŁUP 430918 KK-10,5/6E
IST. SŁUP Nr-10/ZN
IST. SŁUP P-10/ZN z odciągiem
IST. SŁUP P-10/ZN
IST. SŁUP K-10,5/4,3E
ośw.nap.1
ośw.nap.2
ośw.pod.3
KDL
KDD
7MNR
8MNR
ZN
ZL
R
2,1m
2,5m
2,4m
2,8m

Poświadcza się, że niniejszy dokument został opracowany w wyniku prac geodezyjnych i kartograficznych, których rezultaty zawiera operat techniczny pozytywnie zweryfikowany. Jednocześnie informuję, że jestem świadomy odpowiedzialności karnej za składanie fałszywego oświadczenia.	
Organ prowadzący państwowy zasób geodezyjny i kartograficzny	STAROSTA SUSKI
Identyfikator zgłoszenia prac geodezyjnych	WG.6640.1156.2025
Nr oraz data sporządzenia dokumentu zawierającego wynik pozytywnej weryfikacji	WG.6640.1156.2025_2 z dnia 19.09.2025r.
Wykonawca prac	GEOMAX Biuro Usług Geodezyjnych Bartłomiej Jurek
Imię i nazwisko oraz numer uprawnień wykonawcy	mgr inż. Bartłomiej Jurek Geodeta uprawniony nr upr. 21543

G E O M A X
Biuro Usług Geodezyjnych
mgr inż. Bartłomiej Jurek
34-211 Budzów 577
tel. 33 874 00 62, kom. 608 079 951
NIP 552-144-26-42 Regon 121088952

MAPA DO CELÓW PROJEKTOWYCH

Powstała na bazie BDOT500, GESUT i pomiaru bezpośredniego - stan na dzień 17.09.2025r.

Województwo: małopolskie
Powiat: suski
Jednostka ewidencyjna: 121503_2 Budzów
Obręb: 0003 Budzów

Skala 1:500
Działka: 8410,8416,8417 i inne
Karta mapy (układ 2000, EVRF2007-NH): 7.119.09.24.1.1 / 1.3 / 3.1

Granice działek wkreślono na podstawie numerycznej mapy ewidencyjnej k.m. 7.119.09.24
Granice działek nie mogą służyć do celów rozgraniczeniowych.
Granice działek przedmiotowych nie spełniają wymagań określonych w § 31.1 rozporządzenia w sprawie standardów technicznych
Nie wyklucza się istnienia w terenie innego uzbrojenia podziemnego nie poddanego inwentaryzacji.
Kolorem fioletowym wkreślono linie rozgraniczające z planu zagospodarowania.
WG 6640.1156.2025

LEGENDA

ZASILANIE Z STACJI TRANSFORMATOROWEJ BBZ30231 BIEŃKÓWKA SZKOŁA
OBWÓD OŚWIETLENIE ULICZNE

ośw.nap.1	PROJ. NOWA SIEĆ ELEKTROENERGETYCZNA NAPOWIETRZNA OŚWIETLENIOWA TYPU AsXSn 2x25mm2 DŁ. 361m
ośw.nap.2	PROJ. SIEĆ ELEKTROENERGETYCZNA NAPOWIETRZNA OŚWIETLENIOWA TYPU AsXSn 2x25mm2 DŁ. 29m PODWIESZONA NA ISTNIEJĄCYCH SŁUPACH
ośw.pod.3	PROJ. NOWA SIEĆ ELEKTROENERGETYCZNA NAPOWIETRZNA OŚWIETLENIOWA TYPU AsXSn 2x25mm2 DŁ. 274m
●	PROJ. OPRAWA OŚWIETLENIOWA TYPU LED MAX 40W MIN. 4500Lm (OZNACZENIE GRAFICZNE) 15szt.
⊣⊠⊢	PROJ. OGRANICZNIK PRZEPIĘĆ NAPIĘCIE PRACY TRWAŁEJ 0,44kV, ZNAMIONOWY PRĄD WYŁADOWCZY 5kA, MAKSYMALNY PRĄD WYŁADOWCZY 40kA + UZIEMIENIE R<10Ω (OZNACZENIE GRAFICZNE)
0,5m 0,5m	OBSZAR ODDZIAŁYWANIA OBIEKTU RÓWNA SIĘ STREFIE OGRANICZONEGO INWESTOWANIA I WYNOSI 1m, PO 0,5m OD ŚRODKA KABLA W OBIE STRONY

SAMOCZYNNE WYŁĄCZENIE ZASILANIA
UKŁAD SIECIOWY: TN-C

PIOTR MIKOŁAJEK **MIKEL** FIRMA ELEKTRYCZNA PROJEKTOWO WYKONAWCZA
UL. MICKIEWICZA 175, 34-200 SUCHA BESKIDZKA tel. +48 501 744 801

TYTUŁ RYSUNKU	PROJEKT ZAGOSPODAROWANIA TERENU	
OBIEKT	BUDOWA SIECI ELEKTROENERGETYCZNEJ NAPOWIETRZNEJ OŚWIETLENIOWEJ W MIEJSCOWOŚCI BIEŃKÓWKA NA OSIEDLU SZCZERBAKÓWKA, GŁUCÓWKA	
ADRES OBIEKTU	BIEŃKÓWKA DZ. EWID. NR 960, 8415, 8416, 940, 958, 945/2, 945/1, 956, 955/2, 955/1, 954/2, 954/1, 953, 952, 951/1, 951/2, 919, 918, 905, 8417, 866/1, 868, 8671, 869, 8410, 888, 889/1, 890/1, 890/2, 891/1, 891/2, 892, 9044, 800, 799, 795, 761, 793/4, 794/6, 9205, 788, 779/2	
INWESTOR	GMINA BUDZÓW	
ADRES INWESTOR	34-211 BUDZÓW 445	
STADIUM	PROJEKT TECHNICZNY	
PROJEKTOWAŁ	inż. PIOTR MIKOŁAJEK NR EWID. MAP/0106/PWOE/04 specj. inst. w zakresie sieci, inst. i urządzeń elektrycznych i elektroenergetycznych	PODPIS
SPRAWDZIŁ	mgr inż. MARCIN MIKOŁAJEK NR EWID. MAP/00320/PWOE/14 specj. inst. w zakresie sieci, inst. i urządzeń elektrycznych i elektroenergetycznych	PODPIS

DATA: X 2025	BRANŻA: ELEKTRYCZNA	SKALA: 1:500	NR RYS: 1E	NR STR: 20