
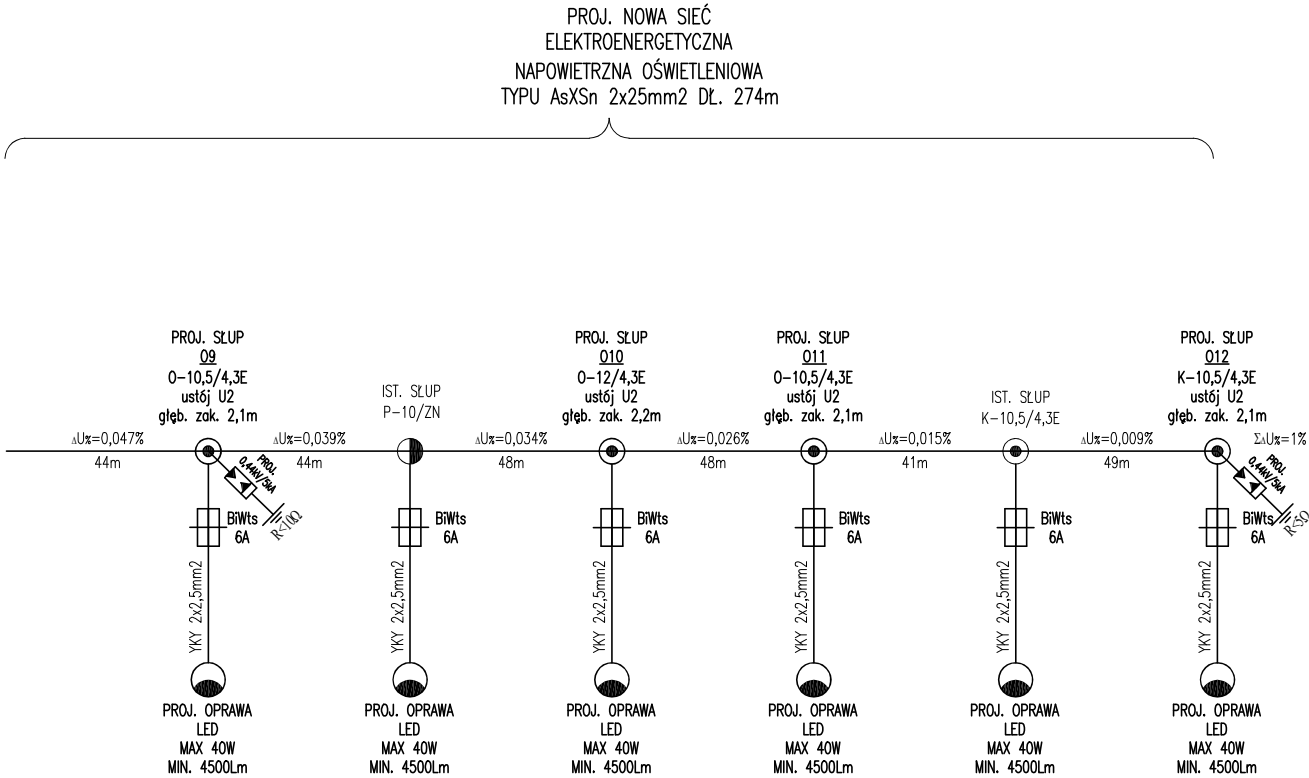


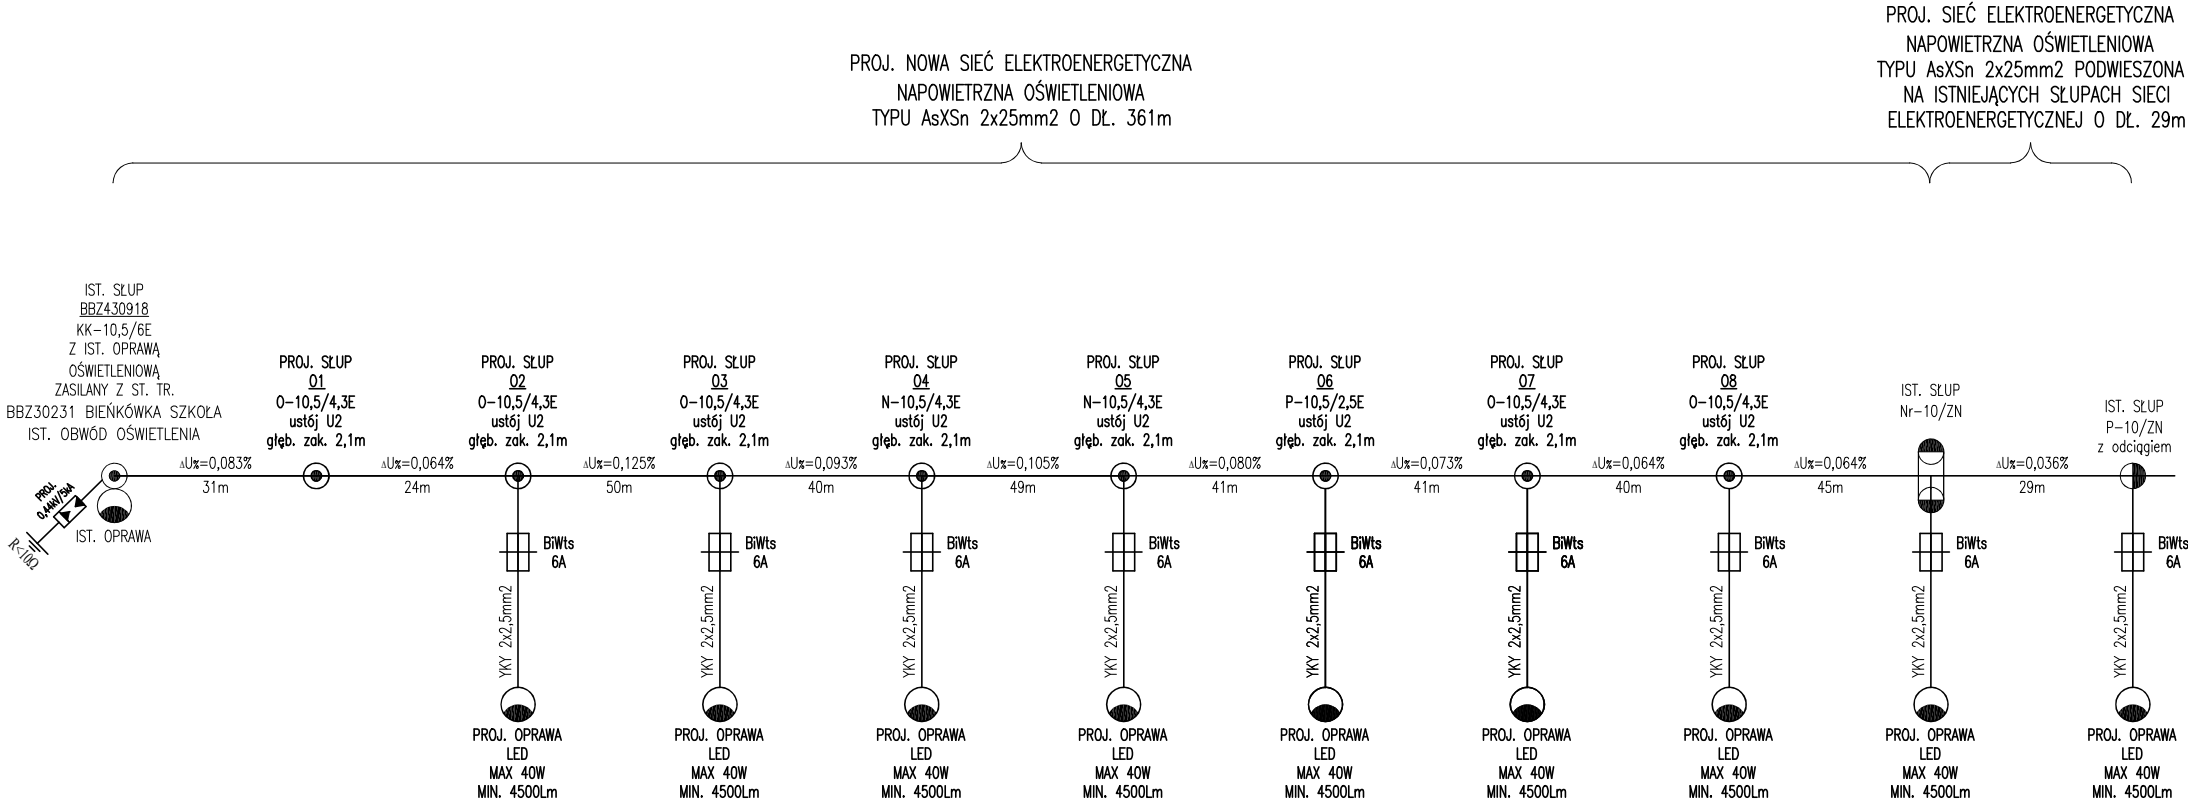

SAMOCZYNNE WYŁĄCZENIE ZASILANIA
UKŁAD SIECIOWY: TN-C

PIOTR MIKOŁAJEK MIKEL FIRMA ELEKTRYCZNA PROJEKTOWO WYKONAWCZA UL. MICKIEWICZA 175, 34-200 SUCHA BESKIDZKA tel. +48 501 744 801				
TYTUŁ RYSUNKU	SCHEMAT IDEOWY ZASILANIA			
OBIEKT	BUDOWA SIECI ELEKTROENERGETYCZNEJ NAPOWIETRZNEJ OŚWIETLENIOWEJ W MIEJSCOWOŚCI BIEŃKÓWKA NA OSIEDLU SZCZERBAKÓWKA, GŁUCÓWKA			
ADRES OBIEKTU	BIEŃKÓWKA DZ. EWID. NR 960, 8415, 8416, 940, 958, 945/2, 945/1, 956, 955/2, 955/1, 954/2, 954/1, 953, 952, 951/1, 951/2, 919, 918, 905, 8417, 866/1, 868, 8671, 869, 8410, 888, 889/1, 890/1, 890/2, 891/1, 891/2, 892, 9044, 800, 799, 795, 761, 793/4, 794/6, 9205, 788, 779/2			
INWESTOR	GMINA BUDZÓW			
ADRES INWESTOR	34-211 BUDZÓW 445			
STADIUM	PROJEKT TECHNICZNY			
PROJEKTOWAŁ	inż. PIOTR MIKOŁAJEK NR EWID. MAP/0106/PWOE/04 specj. inst. w zakresie sieci, inst. i urządzeń elektrycznych i elektroenergetycznych			PODPIS
SPRAWDZIŁ	mgr inż. MARCIN MIKOŁAJEK NR EWID. MAP/00320/PWOE/14 specj. inst. w zakresie sieci, inst. i urządzeń elektrycznych i elektroenergetycznych			PODPIS
DATA: X 2025	BRANŻA: ELEKTRYCZNA	SKALA: –	NR RYS: 2E	NR STR: 21