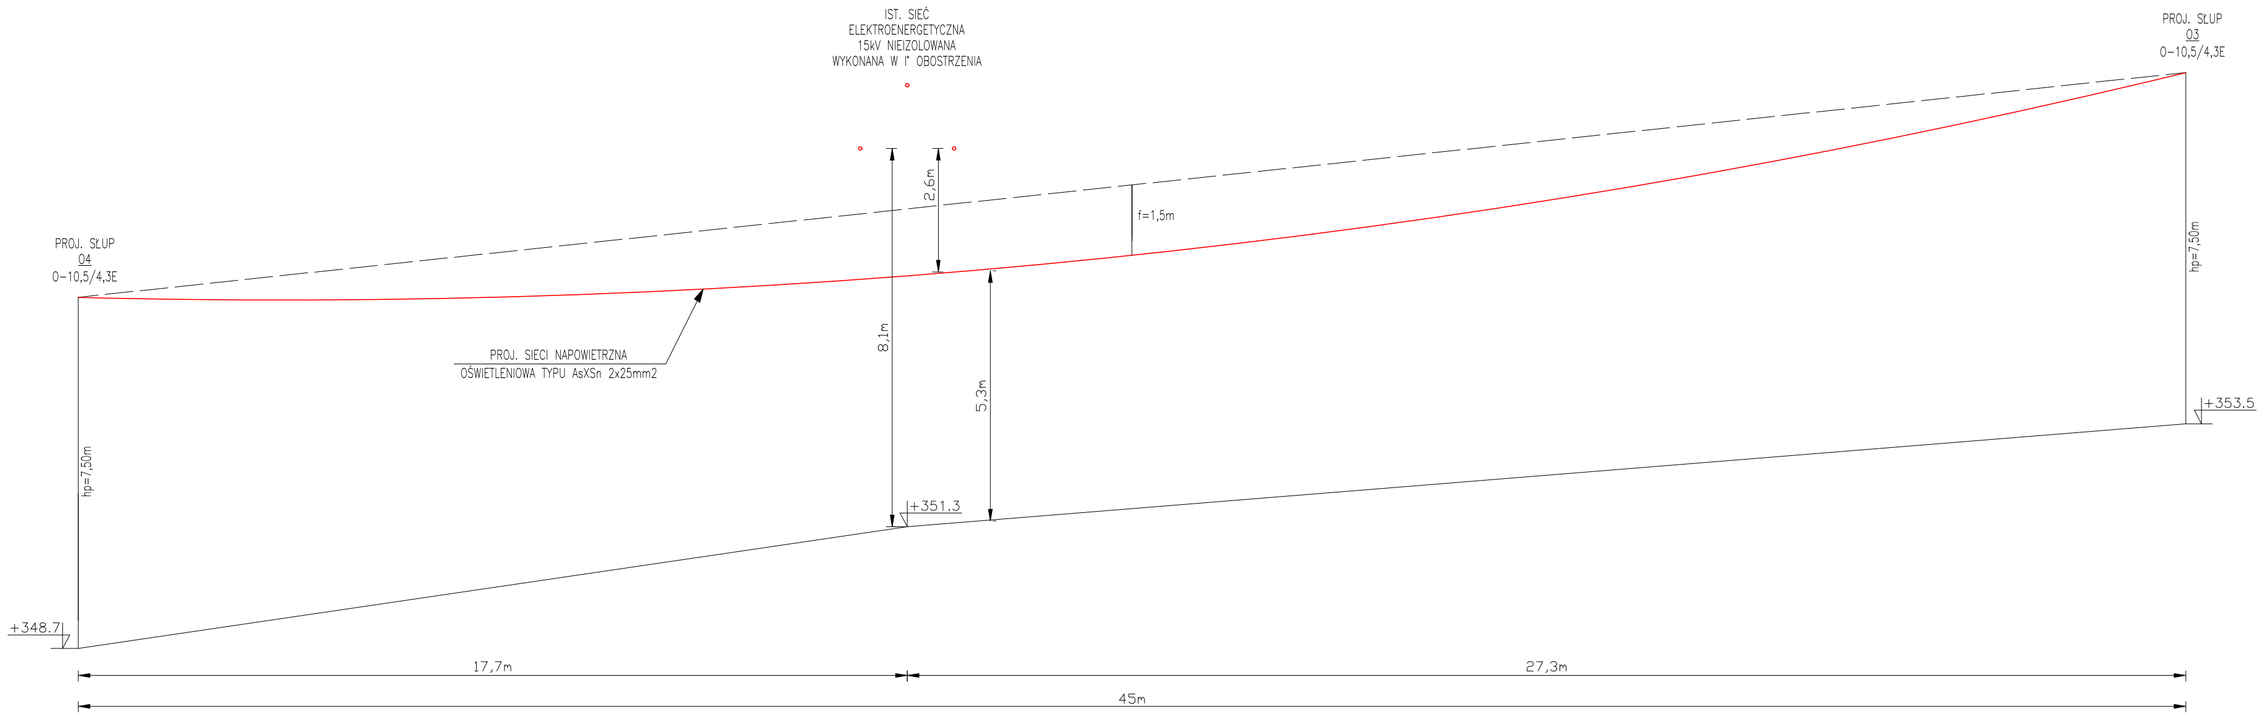

OŚWIADCZENIE:
ODLEGŁOŚĆ PIONOWA PRZEWODÓW ISTNIEJĄCEJ SIECI ELEKTROENERGETYCZNEJ NAPOWIETRZNEJ NIEIZOLOWANEJ 15kV WYKONANEJ W I° OBOSTRZENIA, DO PROJEKTOWANEJ SIECI ELEKTROENERGETYCZNEJ NAPOWIETRZNEJ OŚWIETLENIOWEJ IZOLOWANEJ 0,4kV WYNIESIE 2,6m. ODLEGŁOŚĆ TA JEST DOPUSZCZALNA POLSKĄ NORMĄ PN-EN 50341-1 Z GRUDNIA 2012. ELEKTROENERGETYCZNE LINIE NAPOWIETRZNE PRĄDU PRZEMIENNEGO POWYŻEJ 1kV; ORAZ Z NORMĄ N SEP-E-003 ELEKTROENERGETYCZNE LINIE NAPOWIETRZNE; ORAZ Z NORMĄ NR PN-E-05100-1:2000 ELEKTROENERGETYCZNE LINIE NAPOWIETRZNE – PROJEKTOWANIE I BUDOWA – LINIE PRĄDU PRZEMIENNEGO Z PRZEWODAMI ROBOCZYMI GOŁYMI

PIOTR MIKOŁAJEK **MIKEL** FIRMA ELEKTRYCZNA PROJEKTOWO WYKONAWCZA UL. MICKIEWICZA 175, 34-200 SUCHA BESKIDZKA tel. +48 501 744 801			
TYTUŁ RYSUNKU	PROFIL SKRZYŻOWANIA SIECI OŚWIETLENIOWEJ Z SIECIĄ 15kV		
OBIEKT	BUDOWA SIECI ELEKTROENERGETYCZNEJ NAPOWIETRZNEJ OŚWIETLENIOWEJ W MIEJSCOWOŚCI BUDZÓW NA OSIEDLU HOLIDÓWKA		
ADRES OBIEKTU	BUDZÓW DZ. EWID. NR 3998/2, 3999/2, 4000/1, 4000/2, 4001/1, 4002, 4003/2, 4003/1, 4004, 7208, 4044, 7209, 4005, 7207, 4006, 3962, 4009/1, 4009/2, 7552, 4011, 4012, 4013, 4015, 7210, 4018, 7214/1, 7554, 4017, 7555, 3933; 4048, 4051/1, 4051/2, 4052, 4053/2, 4054, 4059, 4058/1, 4058/2, 4056, 4055, 4177/1		
INWESTOR	GMINA BUDZÓW		
ADRES INWESTOR	34-211 BUDZÓW 445		
STADIUM	PROJEKT TECHNICZNY		
PROJEKTOWAŁ	inż. PIOTR MIKOŁAJEK NR EWID. MAP/0106/PWOE/04 specj. inst. w zakresie sieci, inst. i urządzeń elektrycznych i elektroenergetycznych	PODPIS	
SPRAWDZIŁ	mgr inż. MARCIN MIKOŁAJEK NR EWID. MAP/00320/PWOE/14 specj. inst. w zakresie sieci, inst. i urządzeń elektrycznych i elektroenergetycznych	PODPIS	
DATA: V 2025	BRANŻA: ELEKTRYCZNA	SKALA: 1:100	NR RYS: 3E	NR STR: 22