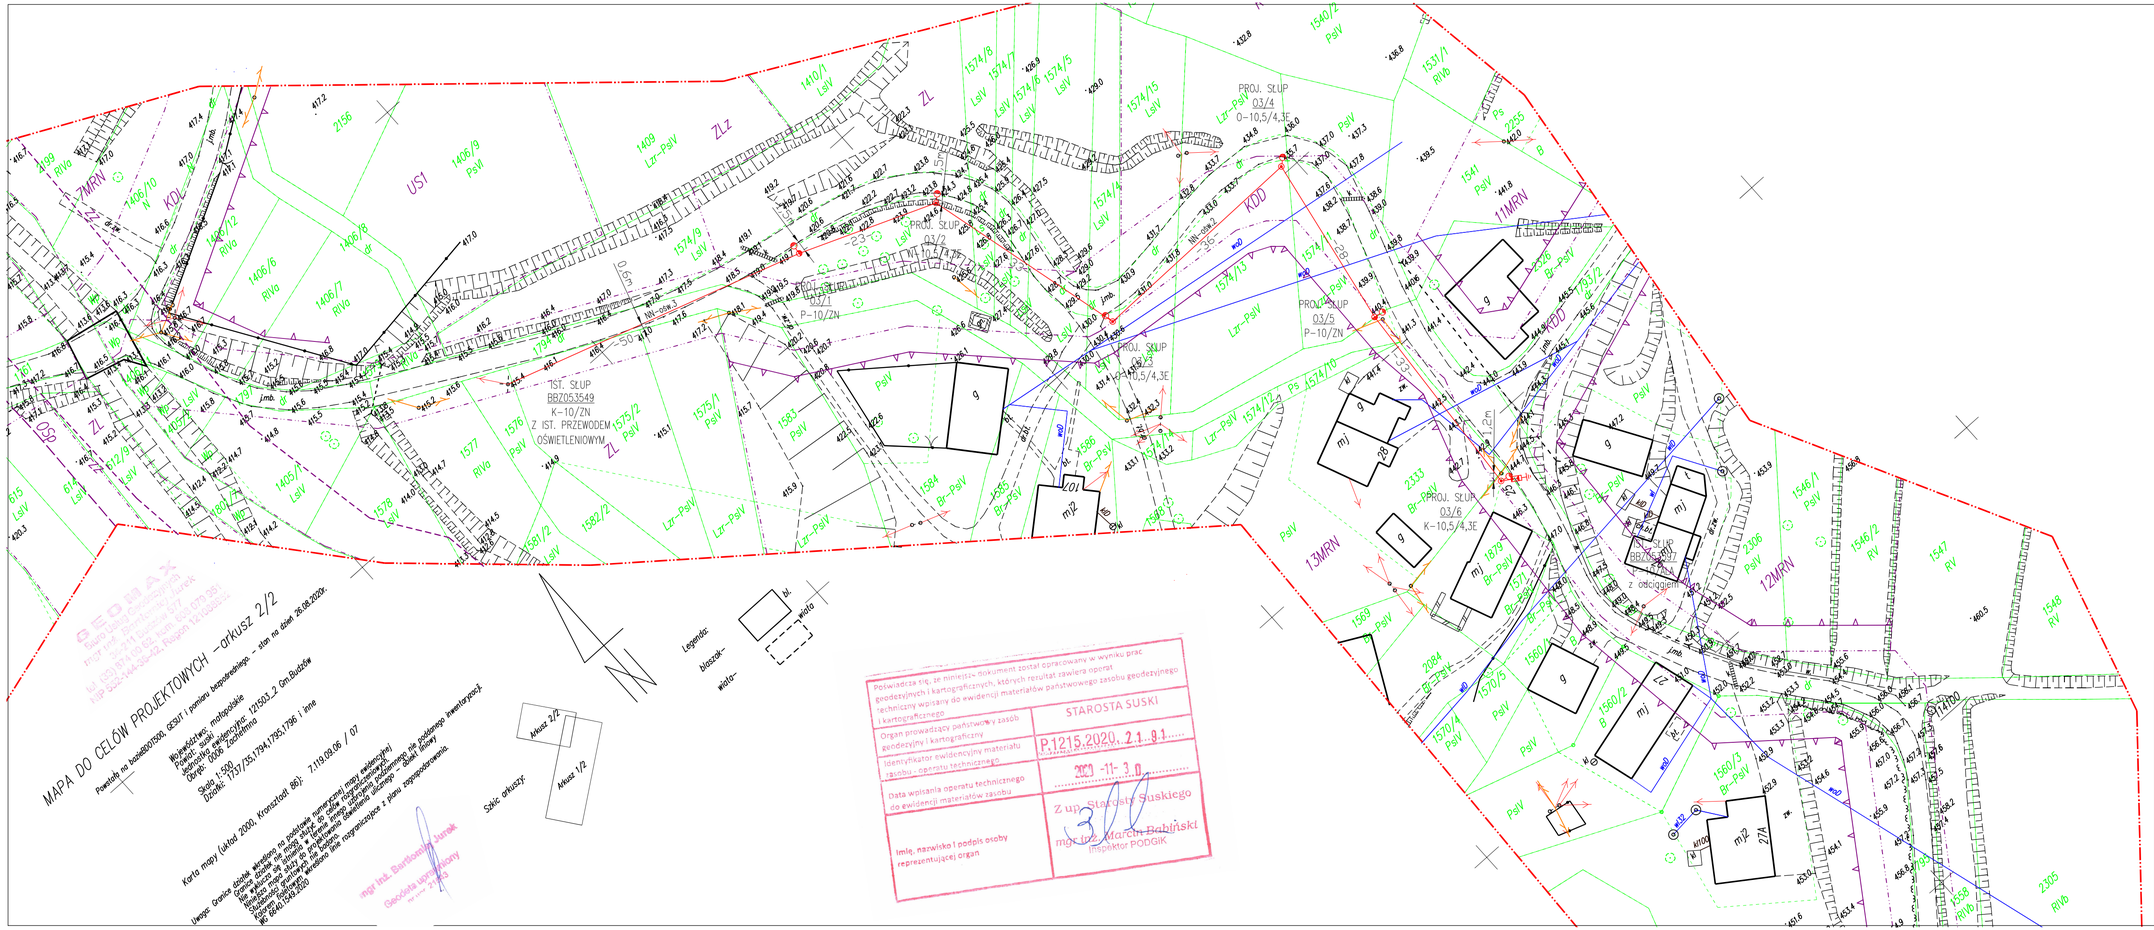

MAPA DO CELÓW PROJEKTOWYCH –arkusz 2/2


Województwo: małopolskie
Powiat: suski
Jednostka ewidencyjna: 121503_2 Gm.Budzów
Obręb: 0006 Zachełmna
Skala 1:500
Działki: 1537/35,1794,1795,1796 i inne

Karta mapy (układ 2000, Kronstadt 86): 7.119.06.06 / 07

Uwagi: Granice działek ustalono na podstawie numerycznej mapy ewidencyjnej
