


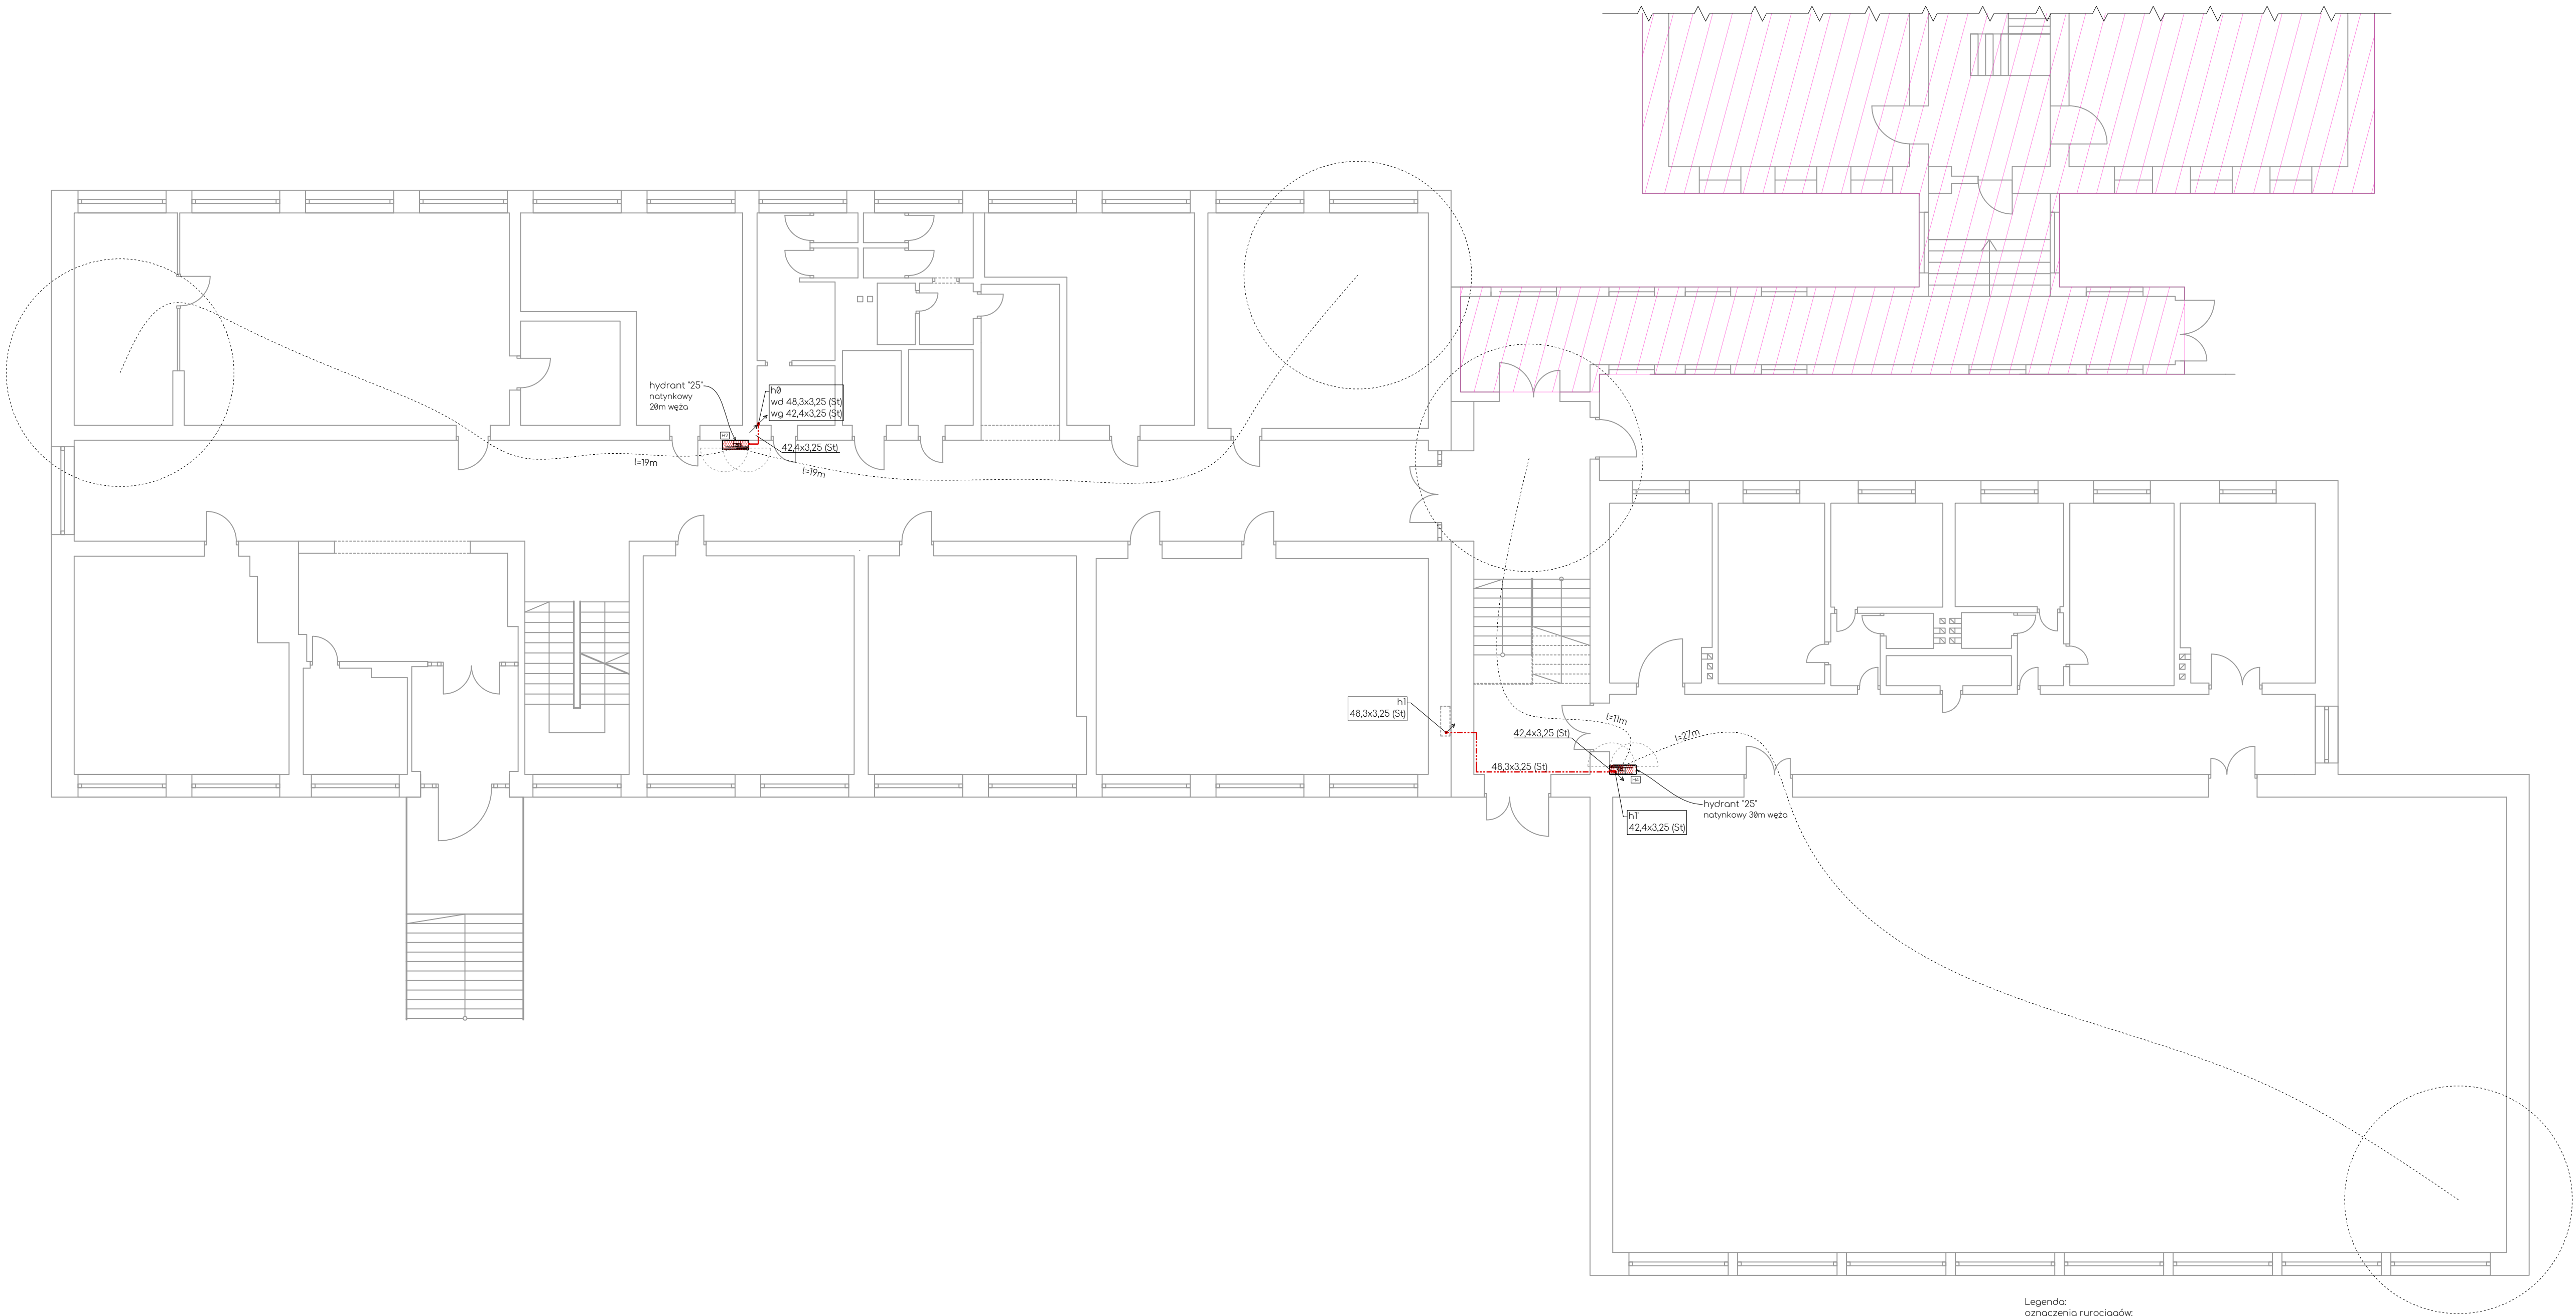

Legenda:
oznaczenia rurociągów:
25 x 2,5 - średnica x grubość ścianki
dn20 - średnica nominalna
piony oznaczenia:
pion wody użytkowej
pion hydrantowy
pion przełot
pion w górę
pion w dół
elementy instalacji:
punkty czepalne
lokalizacja wodomierza
hydranty
rurociągi:
woda zimna
hydranty
obszar istniejących instalacji bez zmian

obiekt	Budowa instalacji hydrantów wewnętrznych w Szkole Podstawowej nr 1 im. Króla Kazimierza Wielkiego w Budzowie				
	mgr. inż. Marcin Jacyszyn opr. MAP/0567/PBS/17 spec. instalacje sanitarne				
zespół	VI 2025r.				
	spec. instalacje sanitarne				
tytuł	W2				
	BJO25rpt1				
skala	1:100				
	735 420				
arkusz	709 408				
	709 408				
ramka	ISAN				
	MARCIN JACYSZYN				
nazwa	Instalacja hydrantów - rzut parteru				